

Kosztwo or granu pr owadzacego parsi lwinu
asobid godesy jny i kar logoficzny

Jednostka ewidency jna: 021302_2, Krośnice

skerty fikator ewidency jny materidn zosobu

Ob ręb: 0009, Krośnice

Kosztwo materidn zosobu

Dzidko: 508/135

Data wyk onarid kopii materidn zosobu

2023.12.13

rytu, nazwisko i podpis osoby
reprezentujacej or gan

z up. STAROSTY

STAROSTA MILICKI

P.0213.2015.0009

MAPA ZASADNICZA

MAPA ZASADNICZA

SKALA 1:500


Układ odniesienia: PL-ETRF89, układ wsp. płaskich: PL-2000 strefa 6 (18°), układ wys.: PL-EVRF2007-NH
Sekcje mapy: 6.157.15.22.4.4; 6.157.15.22.4.2

PLAN ZAGOSPODAROWANIA TERENU 1: 500

Janina Duda
Inspektor

LEGENDA:

- granica dz. nr ewid. 508/135 AM-1, ul. Sportowa 4
- Je. Krośnice [021302_2], obr. Krośnice [0009]
- istniejący budynek pałacu w Krośnicach
- objęty opracowaniem

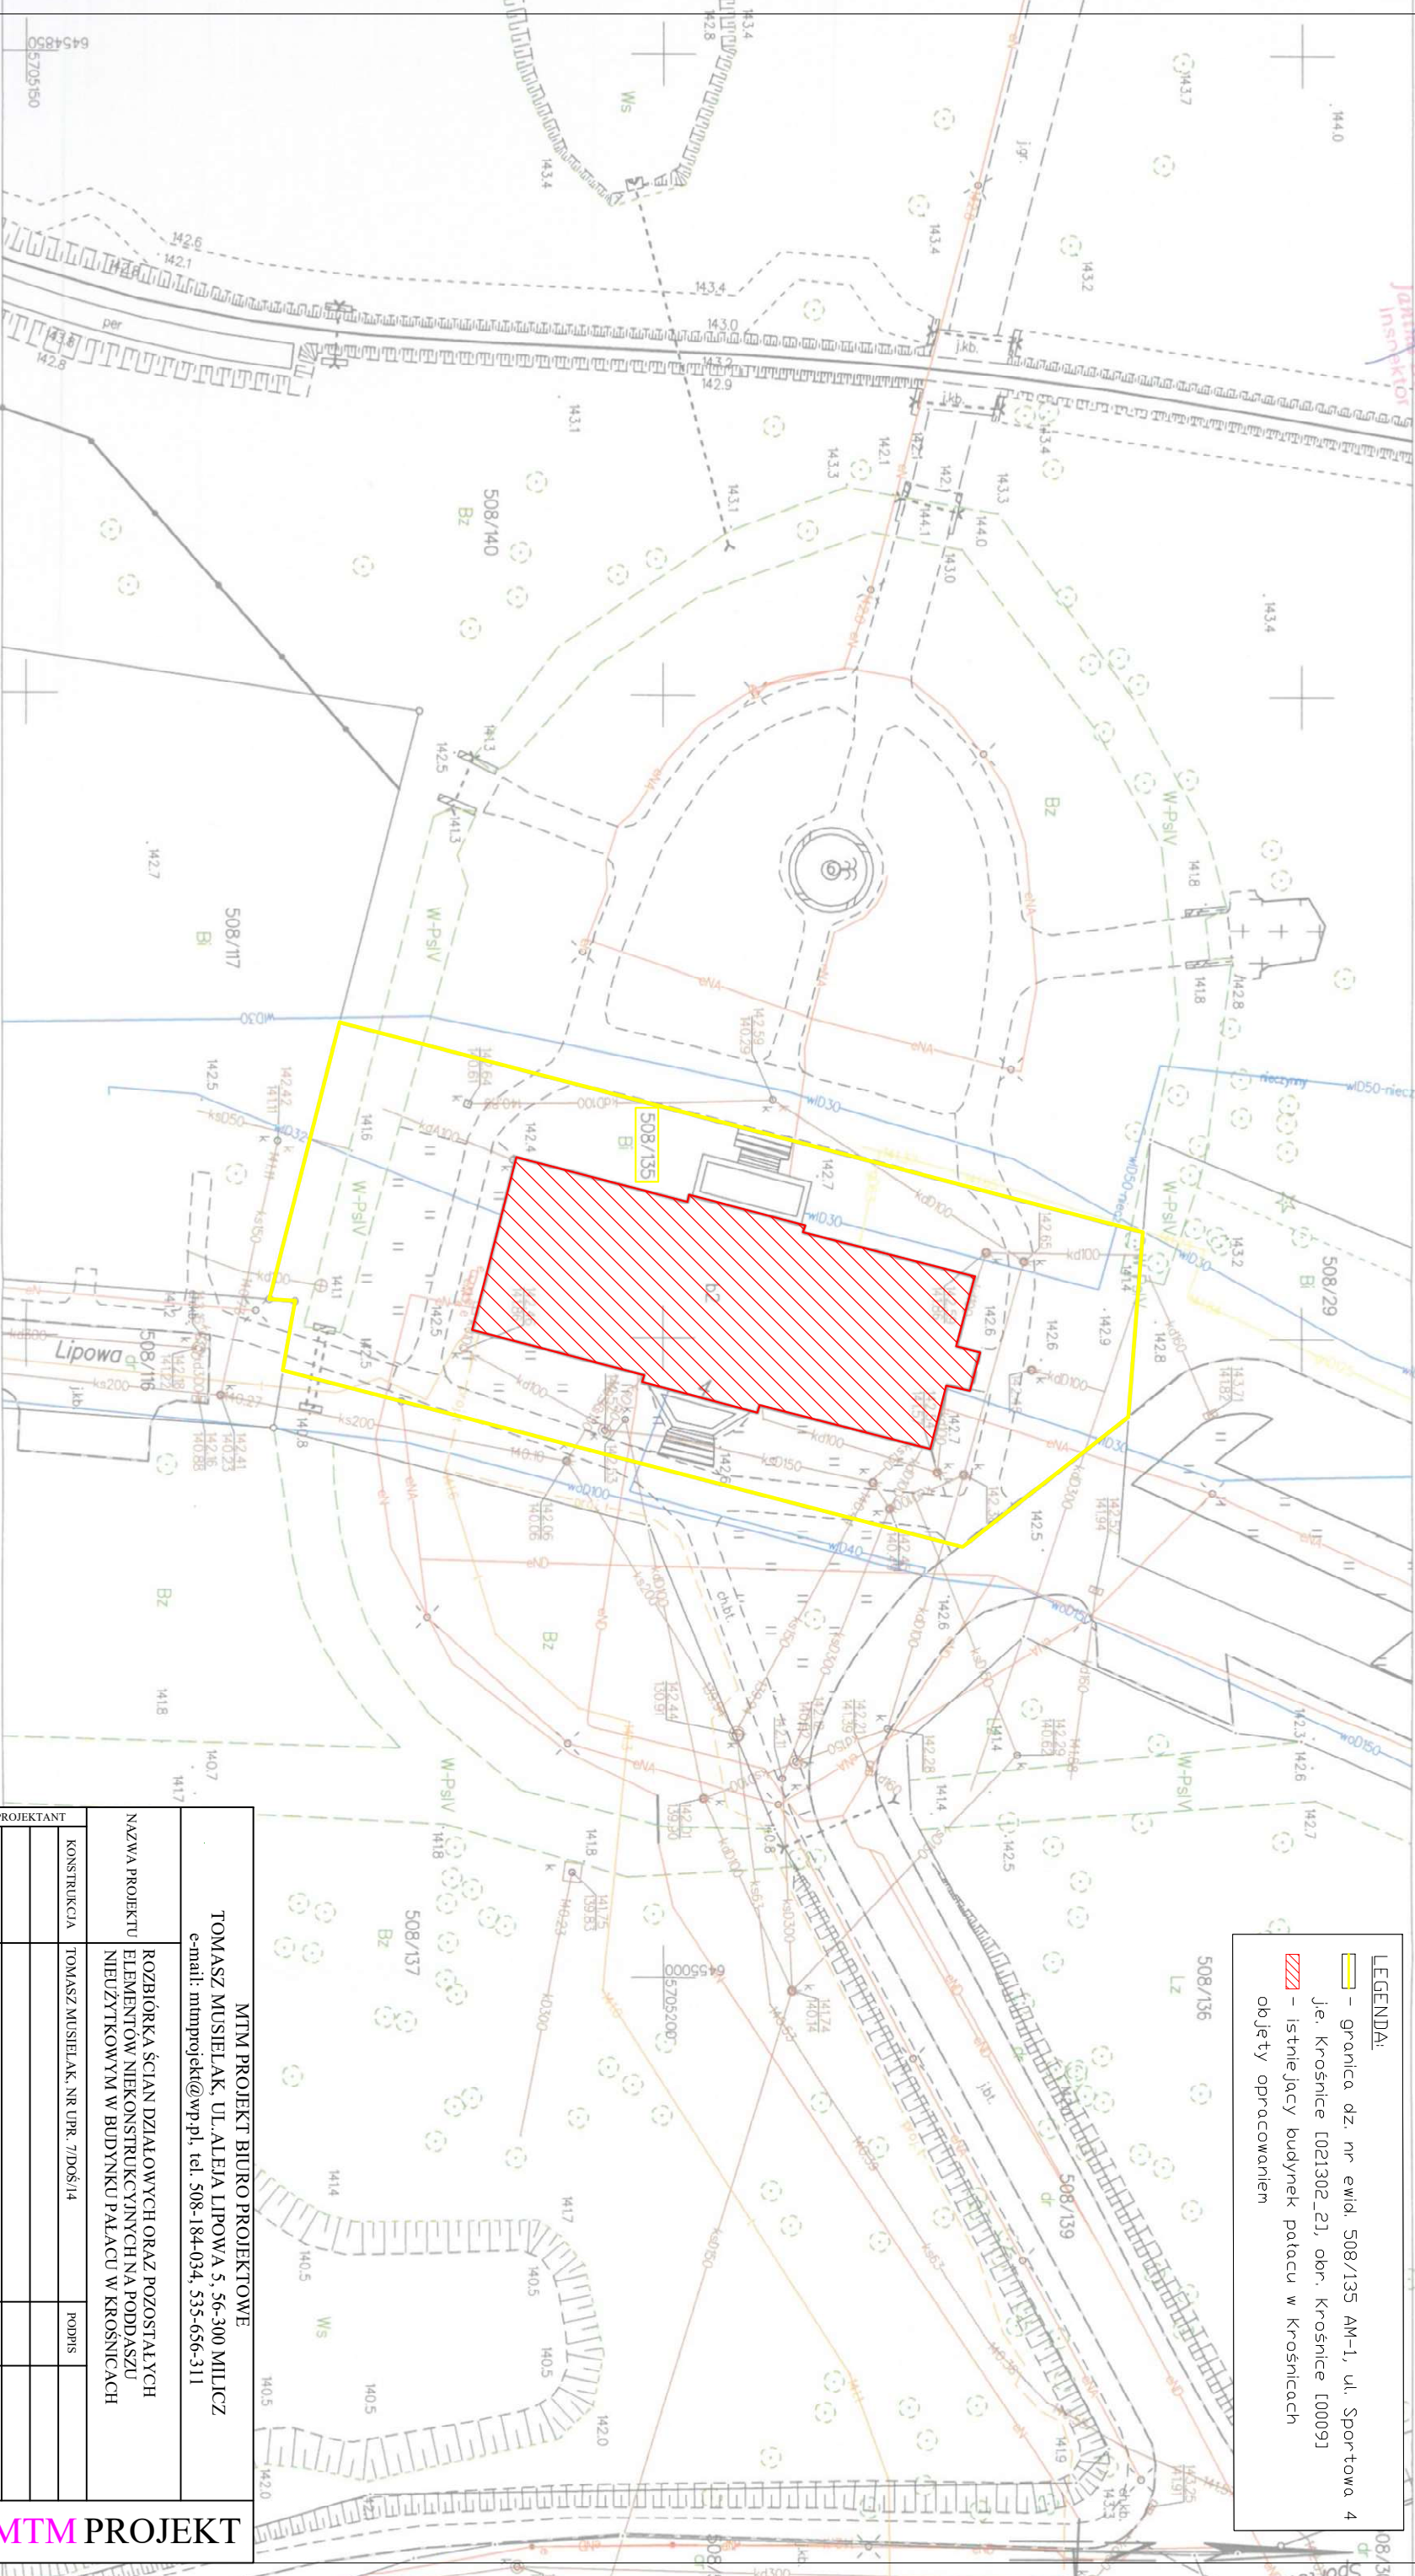

MTM PROJEKT BIURO PROJEKTOWE
TOMASZ MUSIELAK, UL. ALEJA LIPOWA 5, 56-300 MILICZ
e-mail: mtmprojekt@wp.pl, tel. 508-184-034, 535-656-311

NAZWA PROJEKTU
ROZBUDOWA ŚCIAN DZIAŁOWYCH ORAZ POZOSTAŁYCH
ELEMENTÓW NIEKONSTRUKCYJNYCH NA PODDASZU
NIEUŻYTKOWYM W BUDYNKU PAŁACU W KROŚNICACH

PROJEKTANT	KONSTRUKCJA	TOMASZ MUSIELAK, NR UPR. 7/DŚ/14	PODPIS
ASYSTENT PROJEKTANTA			
TYTUŁ RYSUJKU	MACIEJ OWSIANIK		
	PLAN ZAGOSPODAROWANIA TERENU	SKALA 1:500	RYS. NR PS-1 DATA SPORZĄDZENIA RYSUNKU: 08.11.2023

MTM PROJEKT