


Jednostka ewid.: 021302_2 Krośnice
Obręb ewid.: 021302_2.0002 Bukowice
Miejscowość: Bukowice
Nr kancelaryjny: PODGIK.6640.803.2014
Skala: 1: 500

Układ współrzędnych prostokątnych płaskich 2000/6
Układ wysokości Kronsztadt 86
Data opracowania mapy: 28.08 .2014
Mapę sporządził: Jarosław Steciuk
geodeta (uprawniony
upr. Nr 13982 MGPIB

MAPA DO CELÓW PROJEKTOWYCH

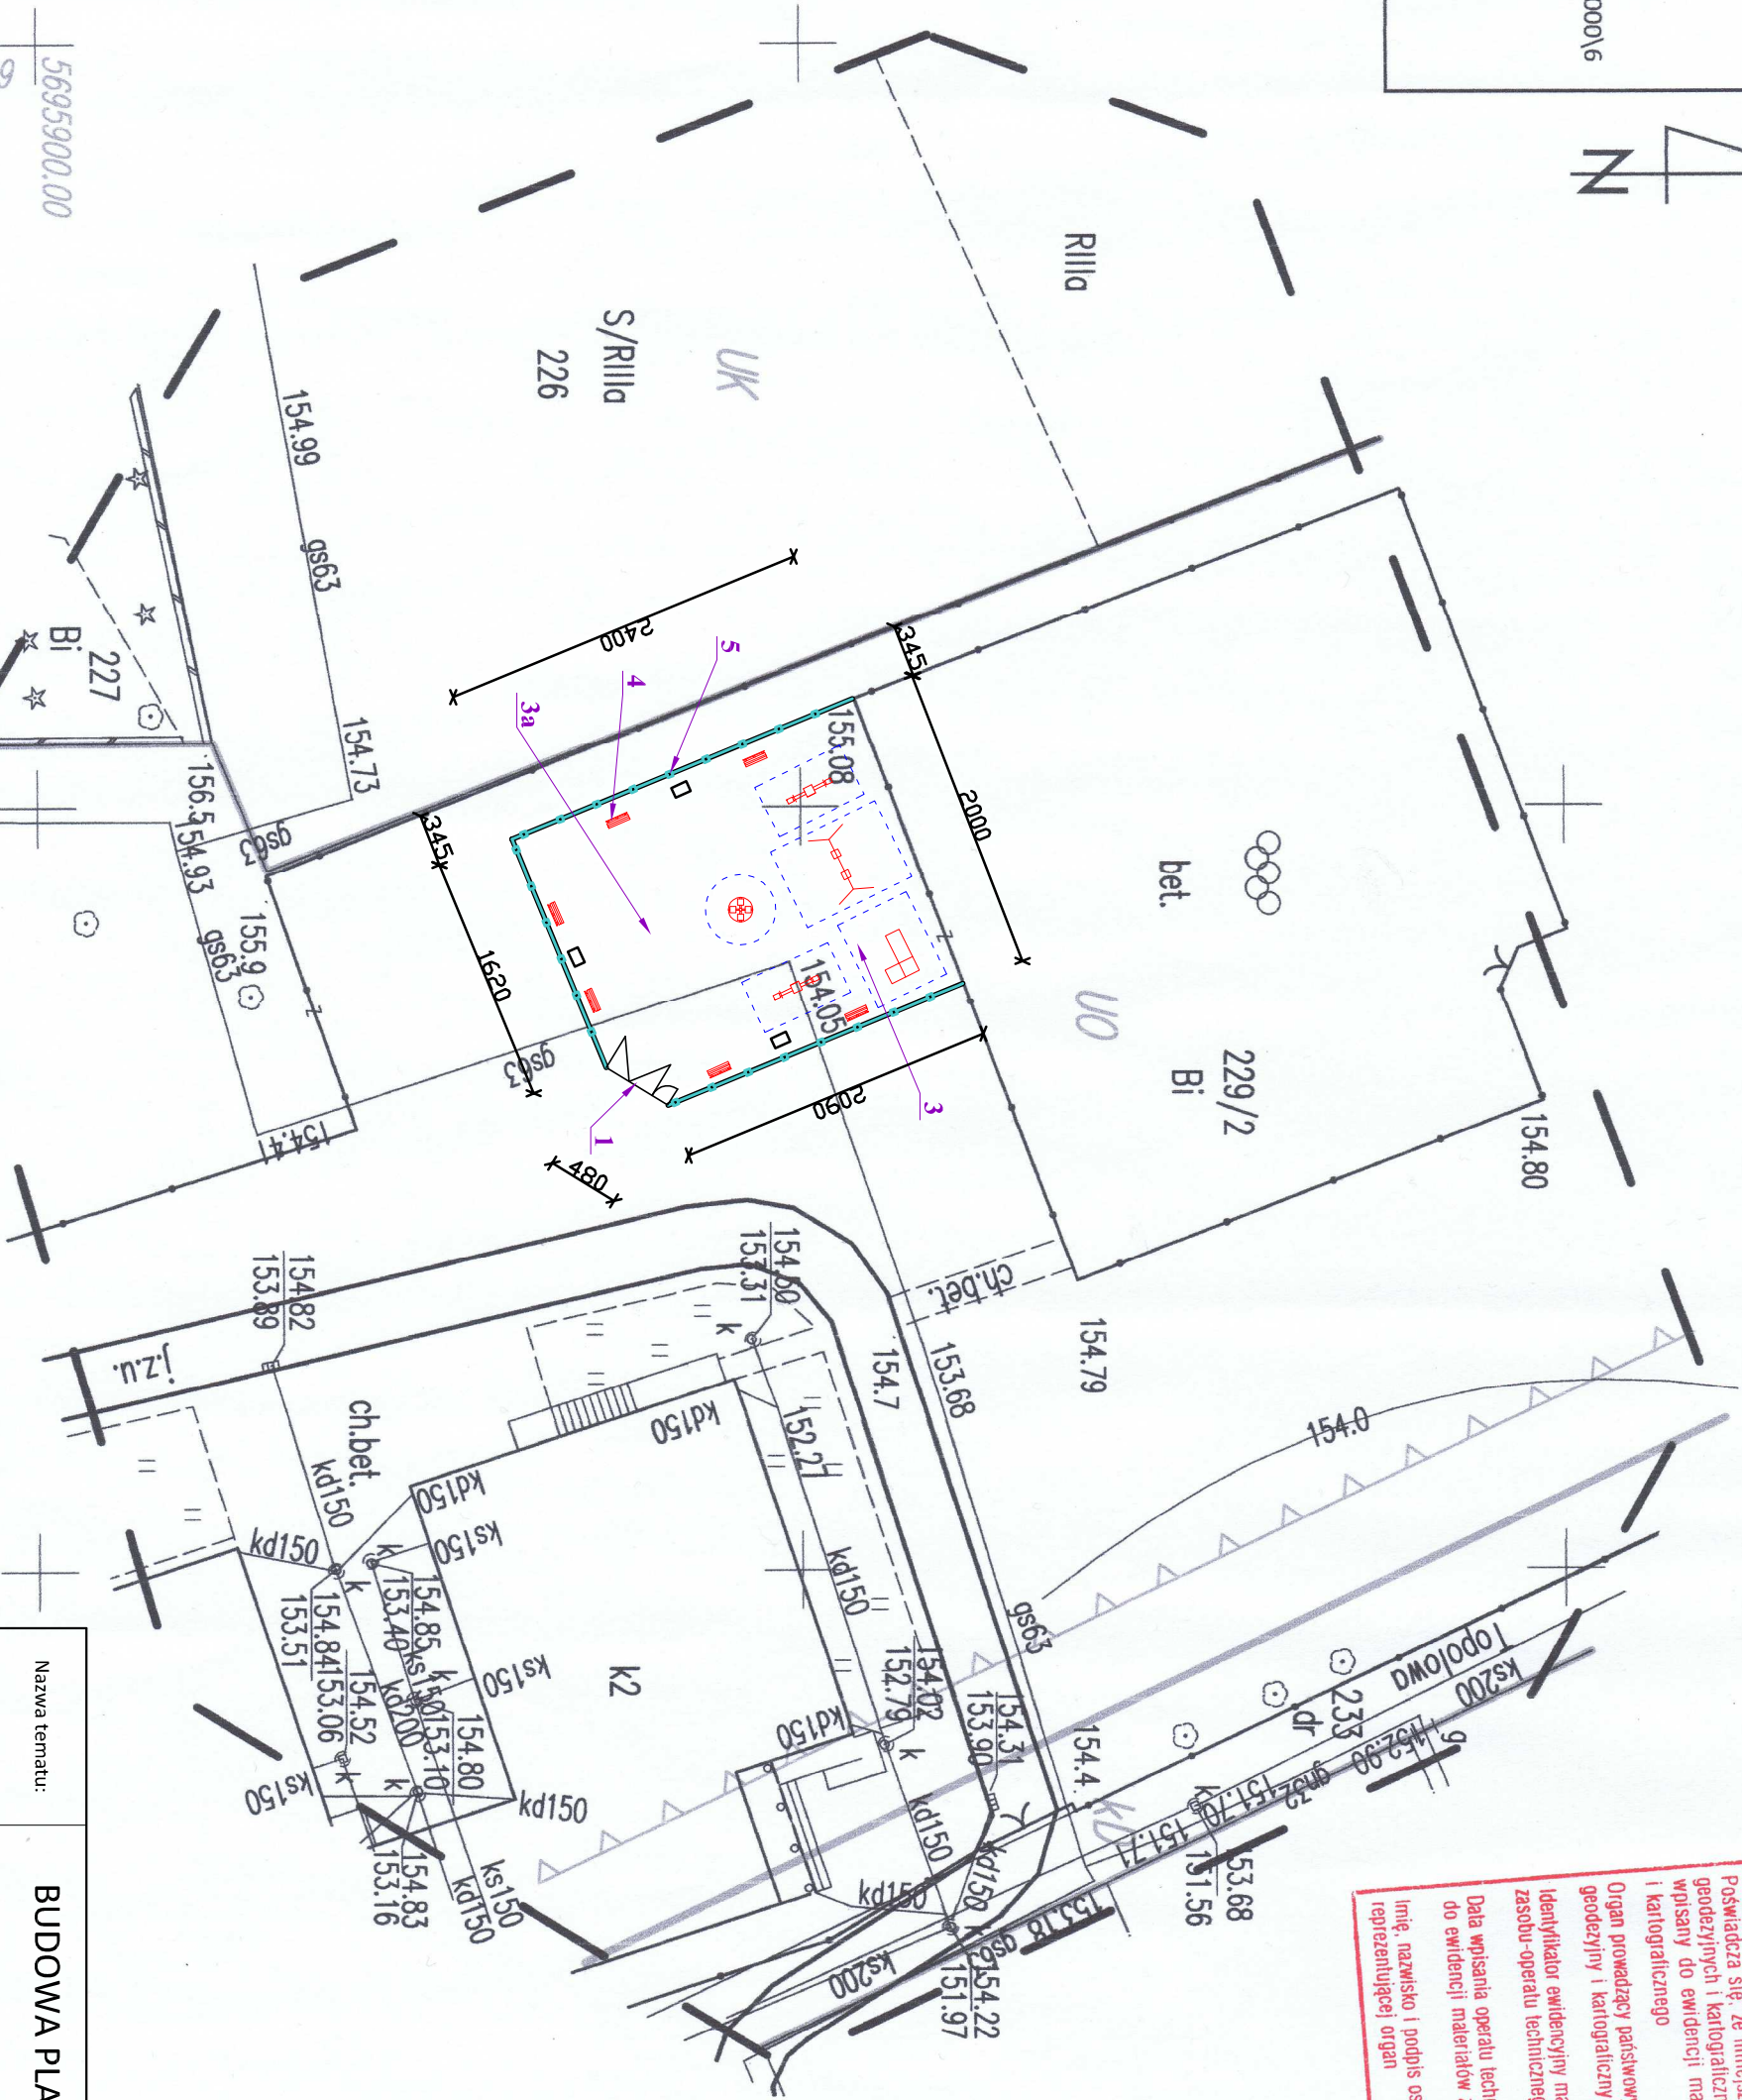

Nie sprawdzano, czy grunty są obciążone
służebnościami gruntowymi.

Aktualizacji mapy w obszarze oznaczonym
linią przerywaną dokonała jednostka
wykonstwa geodezyjnego

geomodus
Przemysław Chodyka
603 67 89 89
geomodus@wp.pl
ul. Odrodzenia 16, 56-300 Milicz

PRZEDSTAWIONE URZĄDZENIA ZABAWOWE WRYŚLOWANOW
NATURALNEJ WIELKOŚCI.
URZĄDZENIA ZABAWOWE ZLOKALIZOWANE BĘDĄ WYŁĄCZNIE W
STREFIE PLACU ZABAW PRZEDSTAWIONEGO NA POWYŻSZYM
RYŚUNKU SYMBOLEM NR "5", POZOSTAŁA CZĘŚĆ TERENU BĘDZIE
ZAGOSPODAROWANA ZIELENIĄ W POSTACI TRAWNIKÓW.

- LEGENDA:
1. GŁÓWNE WEJŚCIE NA SKWER Z PLACEM ZABAW.
 2. GRANICA DZIAŁKI INWESTORA
 3. STREFA SKWERU UŻYTKOWANA JAKO PLAC ZABAW WYPOSAŻONA
W URZĄDZENIA ZABAWOWE WRYŚLOWANE KOŁOREM CZERWONYM
ZE STREFAMI BEZPIECZEŃSTWA POKAZANYMI NA NIEBIESKO
LINIA PRZERYWANA.
 - 3a. TEREN ROZBUDOWY PLACU ZABAW - W PRZYSZŁYM ETAPIE
4. ŁAWKI Z KOSZAMI NA ŚMIECI.
 5. OGRODZENIE WEWNĘTRZNE PLACU ZABAW WYS. 1,00 M Z BRAMĄ
SZER. 3,50M I FURTKĄ SZER. 1,20M.

Nazwa tematu:	BUDOWA PLACU ZABAW		NR RYS.
Tytuł rysunku:	Projekt zagospodarowania terenu		PZT
Lokalizacja inwestycji:	BUKOWICE, DZ. NR 229/2 AM-1, OBRĘB BUKOWICE		
Nazwa i adres inwestora:	Gmina Krośnice, ul. Sportowa 4, 56-320 Krośnice		
BRANŻA	P R O J E K T A N T		P O D P I S
Architektura	DOROTA DUDA NR UPR. 06/05/DOIA		
Konstrukcja	KONRAD ZMUDA NR UPR. 9/DO5/11		
Asystent proj.	TOMASZ KRÓL		
STUDIUM	PROJEKT BUDOWLANY		Data: 08.2014 Skala: 1:500

Poswiadcza się, że niniejszy dokument został opracowany w wyniku prac
geodezyjnych i kartograficznych, których rezultaty zawiera operat techniczny
wpisany do ewidencji materiałów państwowego zasobu geodezyjnego
i kartograficznego

Organ prowadzący państwowy zasób STAROSTA MILICKI
geodezyjny i kartograficzny

Identyfikator ewidencyjny materiału P.0213 229/2 831
zasobu-operatu technicznego

Data wpisania operatu technicznego 2014-09-09
do ewidencji materiałów zasobu

imię, nazwisko i podpis osoby reprezentującej organ ZUBER STAROSTA
Monika Furra inspektor