

MAPA DO CELÓW PROJEKTOWYCH

Woj: Dolnośląskie  
Powiat: Milicki  
Gmina: Krośnice  
Obręb: Grabownica  
Skala 1:500  
AM: 6.156.16.02.3.1, 6.156.16.02.1.3, 6.156.16.07.1.2, 6.156.16.02.3.4  
6.156.16.02.3.2, 6.156.16.07.2.1, 6.156.16.02.4.3

----- zakres opracowania  
Identyfikator i nazwa jednostki ewidencyjnej:  
021302\_2 Krośnice  
Identyfikator i nazwa obrębu ewidencyjnego:  
021302\_2.0007 Grabownica

Układ współrzędnych prostokątnych płaskich PL- 2000 str 6(18)  
Układ wysokości PL-KRON86-NH

Mapę sporządził Waldemar Baszuro

Świadectwo nadania uprawnień

Zawodowych Nr. 20898

Data opracowania mapy 09.10.2017



GGM-PODGIG 6640.857.2017

Nie wykonano badania KW pod kontem obciążeń

Służebności gruntowych

Aktualizację podkładu geodezyjnego dokonała

jednostka wykonawstwa geodezyjnego

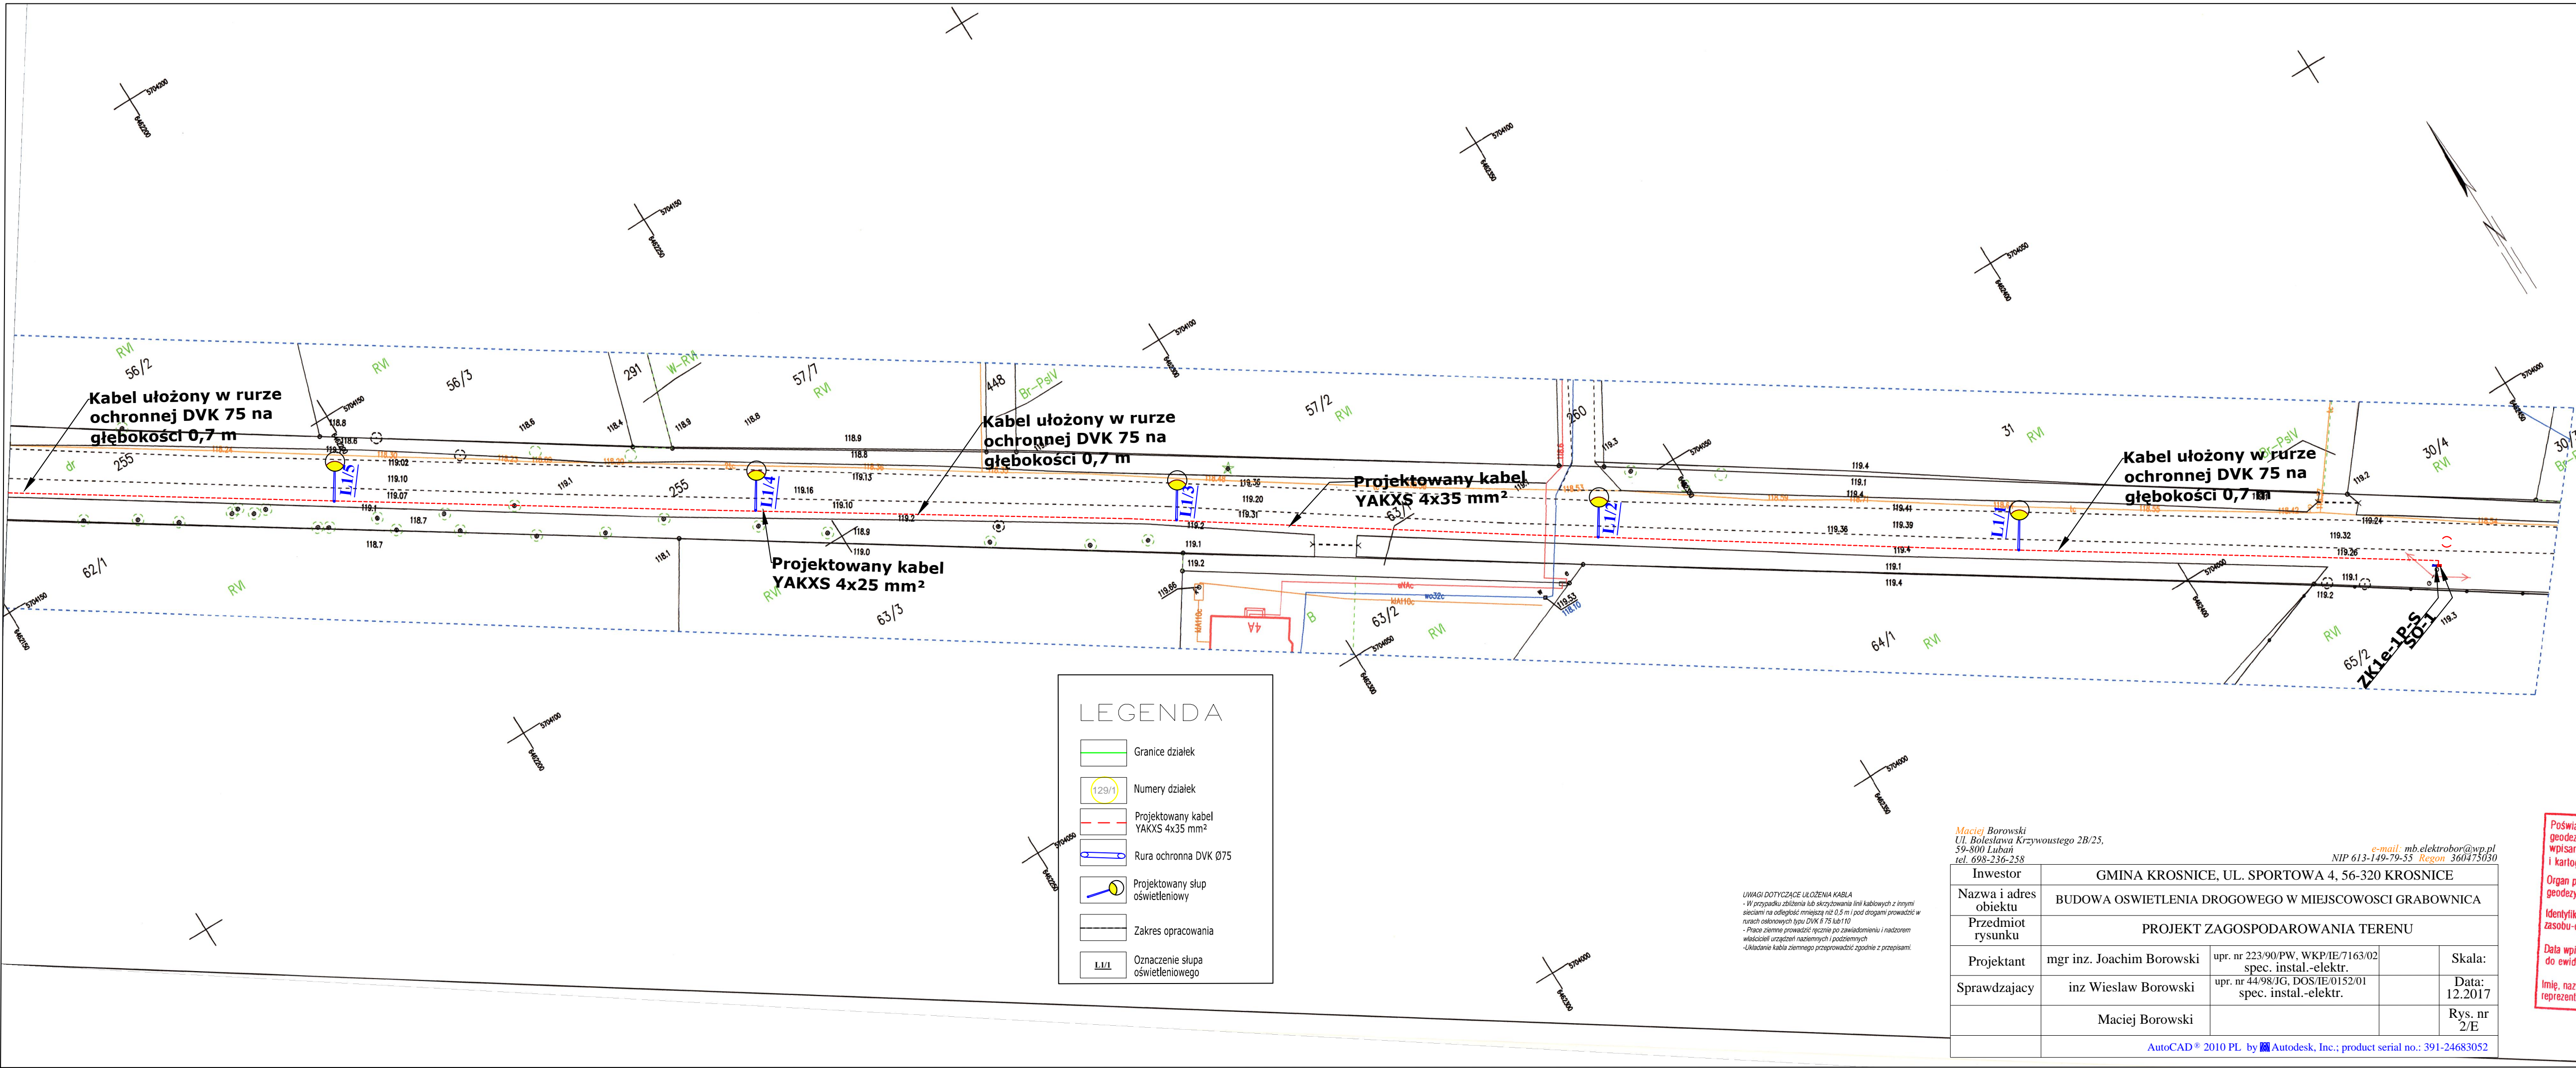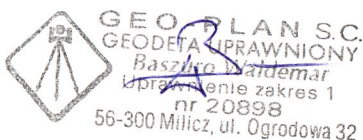

LEGENDA

Granie działek

Numery działek

Projektowany kabel YAKXS 4x35 mm²

Rura ochronna DVK Ø75

Projektowany słup oświetleniowy

Zakres opracowania

Oznaczenie słupa oświetleniowego

UWAGI DOTYCZĄCE UŁOŻENIA KABLA  
- W przypadku zbieżenia lub skrzyżowania linii kablowych z innymi sieciami na odległość mniejszą niż 0,5 m i pod drogami prowadzić w rurach ochronnych typu DVK Ø 75 lub 110  
- Prace ziemne prowadzić zgodnie z załącznikiem nr 1 i nadzorem właścicieli urządzeń naziemnych i podziemnych  
- Układanie kabla ziemnego przeprowadzić zgodnie z przepisami

Maciej Borowski Ul. Bolesława Krzywoustego 2B/25, 59-800 Lubiąż tel. 698-236-258 e-mail: mb.elektrob@wp.pl NIP 613-149-79-55 Regon 360475030			
Inwestor	GMINA KROSNICE, UL. SPORTOWA 4, 56-320 KROSNICE		
Nazwa i adres obiektu	BUDOWA OŚWIETLENIA DROGOWEGO W MIEJSCOWOŚCI GRABOWNICA		
Przedmiot rysunku	PROJEKT ZAGOSPODAROWANIA TERENU		
Projektant	mgr inż. Joachim Borowski	upr. nr 223/90/PW, WKP/IE/7163/02 spec. instal.-elektr.	Skala:
Sprawdzający	inż. Wiesław Borowski	upr. nr 44/98/JG, DOS/IE/0152/01 spec. instal.-elektr.	Data: 12.2017
	Maciej Borowski		Rys. nr 2/E
AutoCAD® 2010 PL by Autodesk, Inc.; product serial no.: 391-24683052			

Poświadczam, że niniejszy dokument został opracowany w wyniku prac geodezyjnych i kartograficznych, których rezultaty zawiera operat techniczny wpisany do ewidencji materiałów państwowego zasobu geodezyjnego i kartograficznego

Organ prowadzący państwowy zasób geodezyjny i kartograficzny STAROSTA MILICKI

Identyfikator ewidencyjny materiału zasobu-operatu technicznego 20213.2017.919

Data wpisania operatu technicznego do ewidencji materiałów zasobu 7.11.2017

Imię, nazwisko i podpis osoby reprezentującej organ 3.11.2017 STAROSTA  
Monika Farkul  
główny specjalista