

Nr konc. GGM-PODGIK.6642.1532.2020
Poświadczam zgodność niniejszej kopii z treścią materiału państwowego
zasobu geodezyjnego i kartograficznego

Organ prowadzący państwowy zasób
geodezyjny i kartograficzny

Nazwa materiału zasobu

Identyfikator ewidencyjny materiału
zasobu

Data wykonania kopii

Imię, nazwisko i podpis osoby
reprezentującej organ

STAROSTA MILICKI

MAPA ZASADNICZA

P.0213.2014.0013

2020.10.27

z up. STAROSTY

Układ odniesienia: PL-ETRF 89, układ wsp. płaskich: PL-2000 strefa 6 (18°), układ wys.: PL-EVRF 2007-NH

Sekcje mapy: 6.155.14.15.2.1; 6.155.14.10.4.3

MAPA ZASADNICZA

SKALA 1:500


Województwo: dolnośląskie
Powiat: milicki
Jednostka ewidencyjna: 021302_2, Krośnice
Obręb: 0013, Łazy Wielkie
Arkusz: 2
Działka: 159

UWAGI:

Zgodnie z par. 36 ust. 1 pkt. 1 Rozporządzenia Ministra Infrastruktury w sprawie warunków technicznych, jakim powinny odpowiadać budynki i ich usytuowanie, odległość pokryw i wylotów wentylacji ze zbiorników bezodpływowych powinna wynosić od okien i drzwi zewnętrznych do pomieszczeń przeznaczonych na pobyt ludzi oraz do magazynowania produktów spożywczych 15m.

Zgodnie z par. 4 w/w rozporządzenia pomieszczenia na stały pobyt ludzi, w których przebywanie tych samych ludzi w ciągu doby trwa dłużej niż 4 godziny, natomiast czasowy pobyt ludzi od 2-4 godzin.

W istniejącym budynku nie przewidują przebywania tych samych ludzi więcej niż 2 godziny, w związku z tym odległość wskazana w par. 36 ust. 1 pkt. 1 nie ma zastosowania

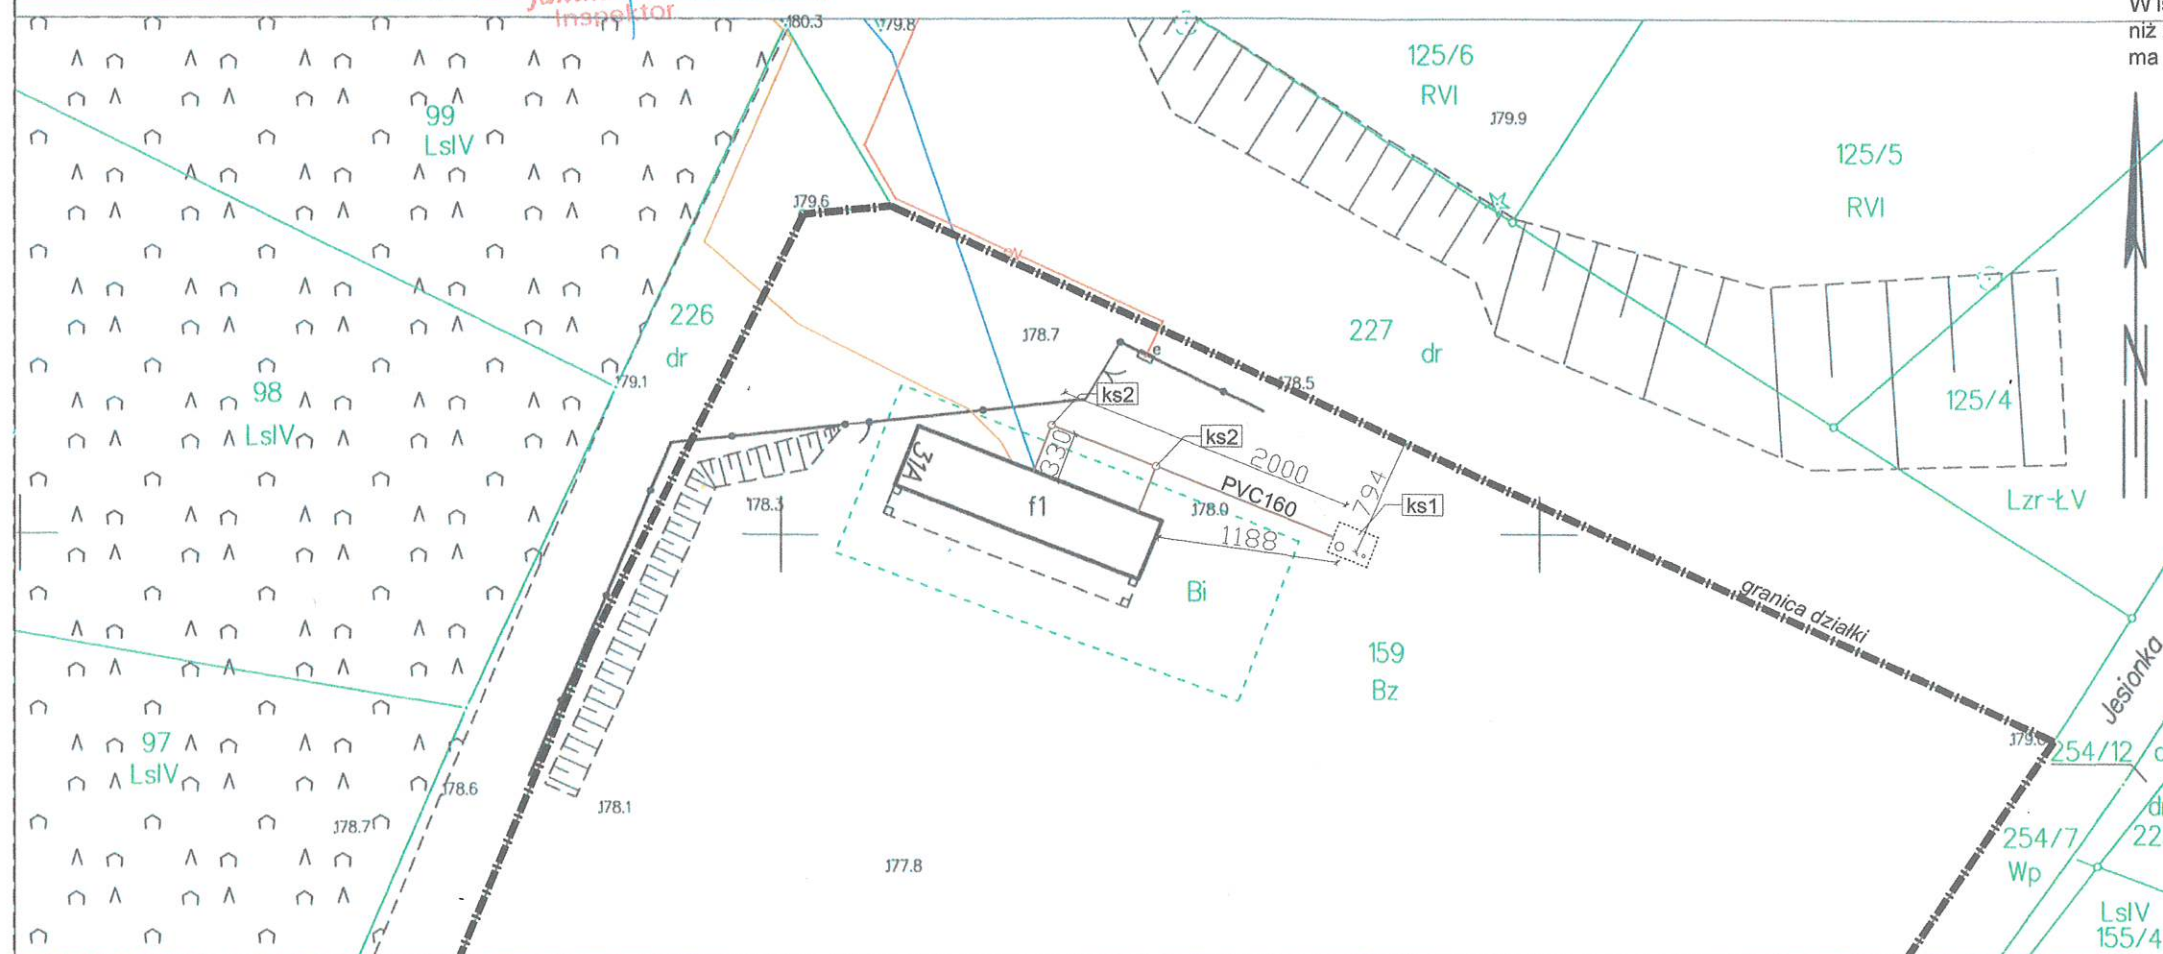

Milicz dn. 27.10.2020
Sporządził(a) wydruk: Barbara Stępień

JEDNOSTKA PROJEKTOWA
Projektowanie i Obsługa Inwestycji Damian Łabarczuk
ul. Sportowa 2/5, 56-320 Krośnice

INWESTOR
Gmina Krośnice
ul. Sportowa 4, 56-320 Krośnice

OBIEKT
Zbiornik bezodpływowy

ADRES
dz. nr 159, ob. Łazy Wielkie, gmina Krośnice

OPRACOWAŁ
mgr inż. Damian Łabarczuk

PODPIS
Łabarczuk

DATA
14.12.2020

SKALA
1:500



TYTUŁ RYSUNKU
PLAN SYTUACYJNY

NR RYS
P-1

Wszelkie prawa zastrzeżone. Reproduction without permission is prohibited

Poziom gruntu

STAROSTWO POWIATOWE
WYDZIAŁ ARCHITEKTURY,
BUDOWNICTWA I INWESTYCJI
ul. Wojska Polskiego 38, 56-300 Milicz
Tel. 71 38 40 70 4, 71 38 41 32 8

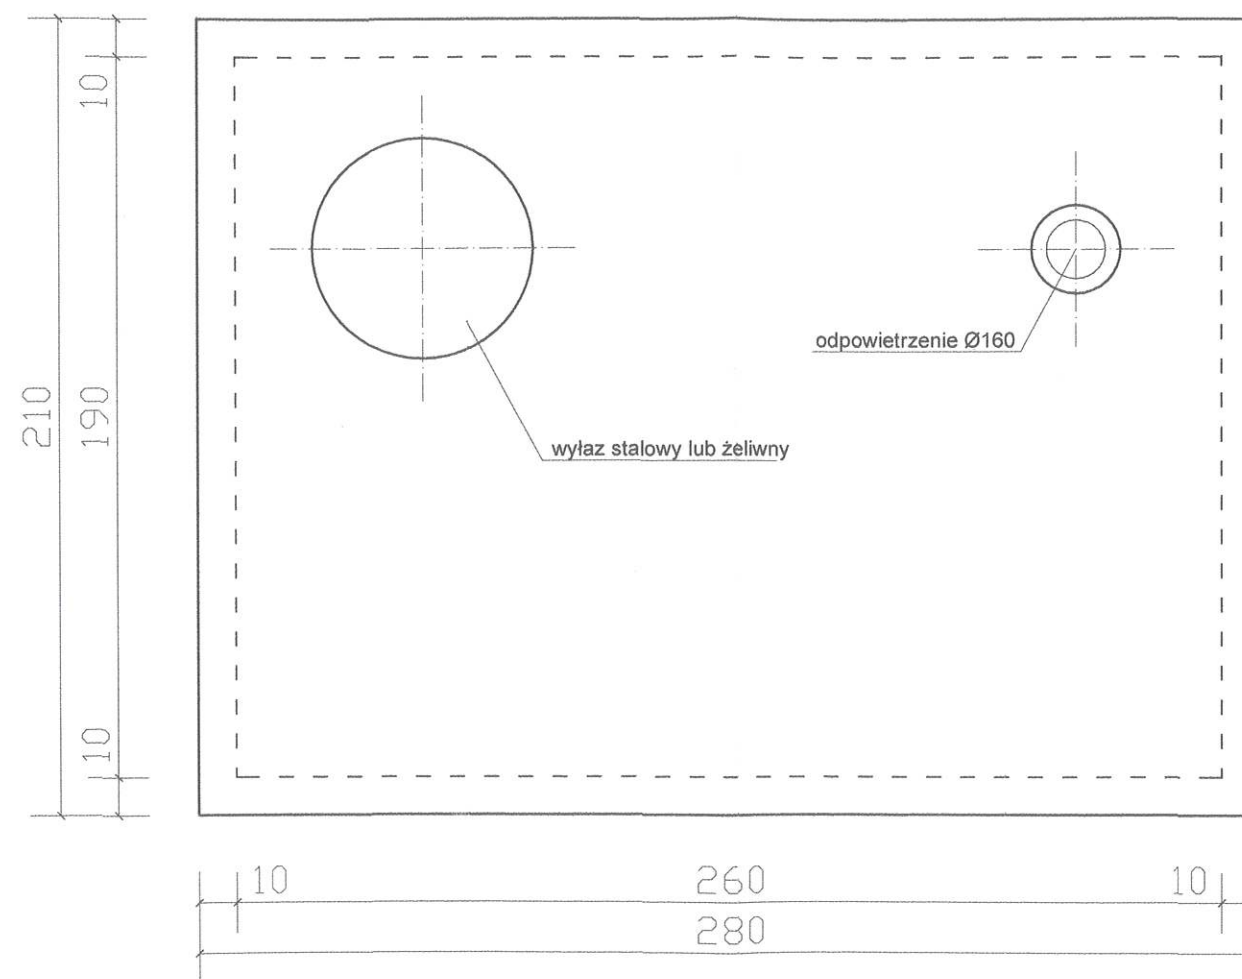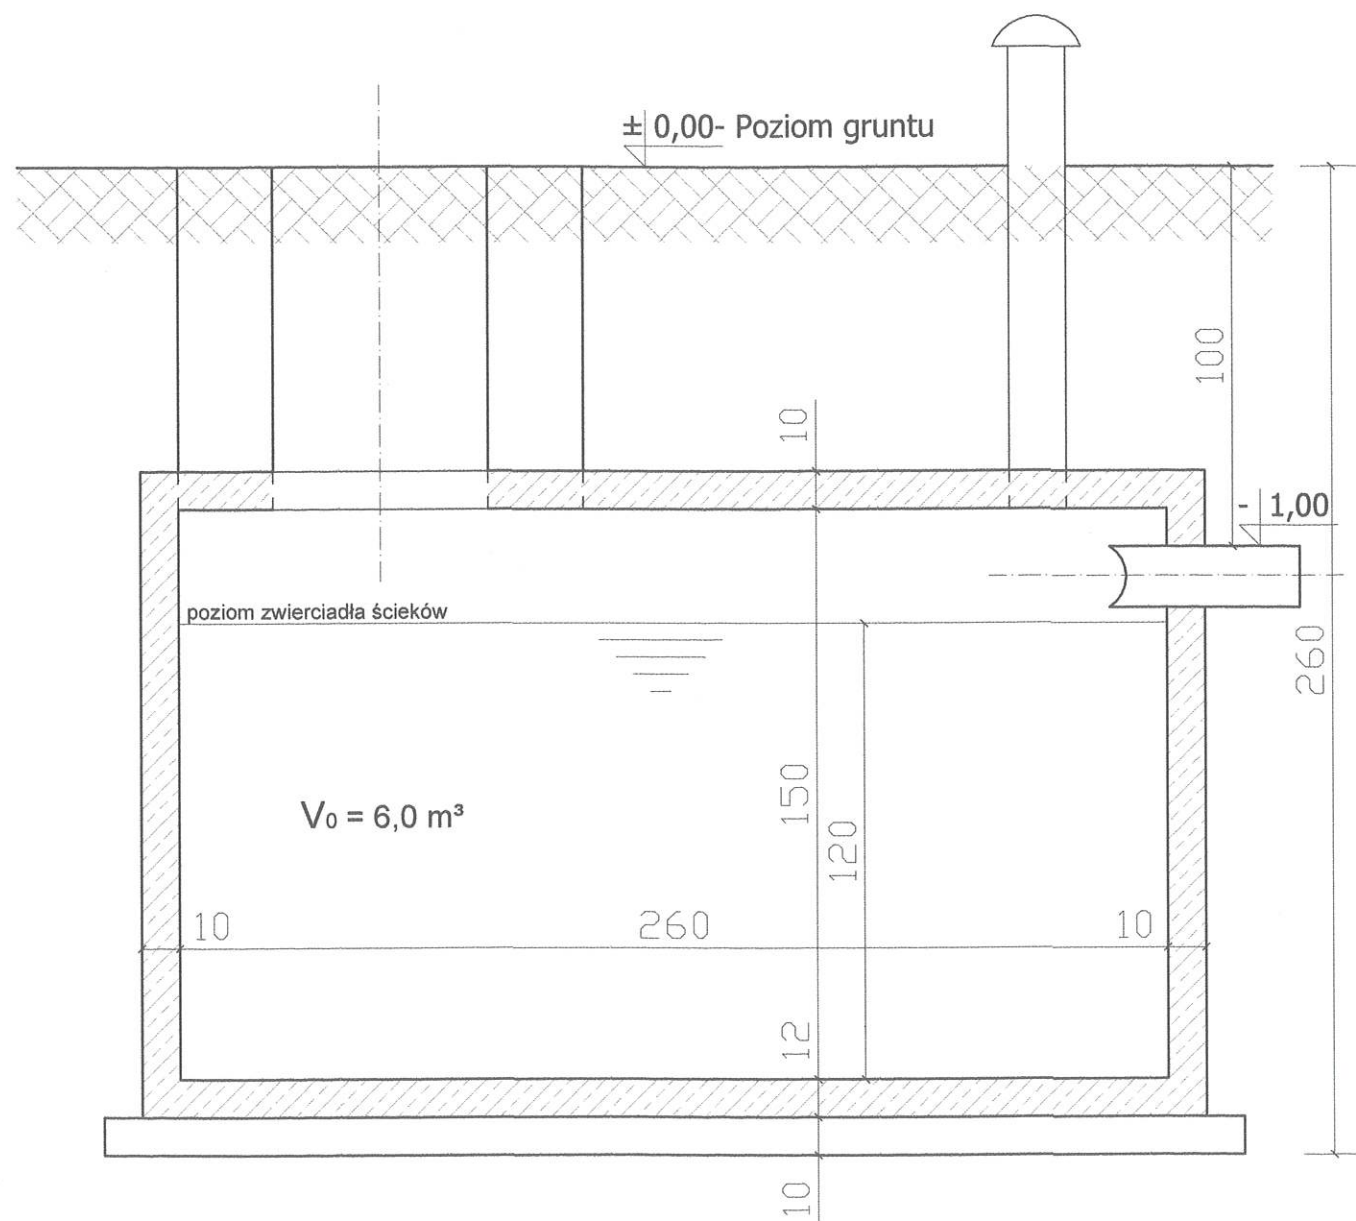

UWAGI

1. Podkład pod zbiornik bezodpływowy wykonać z betonu klasy C10/15 (B15) grubości 10 cm na podsypce piaskowo-żwirowej grubości 10 cm zagęszczonej mechanicznie.
2. Płyta denna gr. 12 cm oraz ściany i płyta stropowa gr. 10 cm zbiornika bezodpływowego żelbetowe, monolityczne, zbrojone prętami żebrowanymi lub siatkami z prętów #12 i 8 mm ze stali A-III i A-I.
3. Zbiornik bezodpływowy wykonać z betonu szczelnego klasy min. C20/25 (B 25) z dodatkiem środka wodoszczelnego.
4. Pod zbrojenie zastosować podkładki dystansowe z betonu, zaprawy lub tworzyw sztucznych. Nie wolno stosować gruzu ceglanego, dachówek itp.
5. Dostęp do zbiornika poprzez właz żeliwny Ø600 mm typu "ciężkiego".
6. Odpowietrzenie zbiornika rurą PCV Ø160 mm wyprowadzoną na wysokość 0,5 m p.p.t.
7. **Dopuszcza się zastosowanie zamiennie zbiornika bezodpływowego prefabrykowanego o zbliżonych parametrach i pojemności nieprzekraczającej 6m³.**

JEDNOSTKA PROJEKTOWA Projektowanie i Obsługa Inwestycji Damian Łabarczuk ul. Sportowa 2/5, 56-320 Krośnice			
INWESTOR Gmina Krośnice ul. Sportowa 4, 56-320 Krośnice			
OBIEKT Zbiornik bezodpływowy			
ADRES dz. nr 159, ob. Łazy Wielkie, gmina Krośnice			
OPRACOWAŁ mgr inż. Damian Łabarczuk		PODPIS 	
DATA 14.12.2020	SKALA 1:20	TYTUŁ RYSUNKU RZUT I PRZEKRÓJ ZBIORNIKA	NR RYS P-2
Wszelkie prawa zastrzeżone. Reproduction without permission is prohibited.			



GMINA KROŚNICE
ul. Sportowa 4
56-320 Krośnice

STAROSTWO POWIATOWE
WYDZIAŁ ARCHITEKTURY,
BUDOWNICTWA I INWESTYCJI
BUDOWA OBIEKTÓW MAŁEJ ARCHITEKTURY
dz. nr 78, AM 1, obręb Żelezniki, gmina Krośnice
ul. Wojska Polskiego 38, 56-500 Milicz
tel. 71 38 40 704, 71 38 41 328

III. ZAŁĄCZNIKI



Zakład Usług Komunalnych w Krośnicach Sp. z o.o.

ul. Lipowa 5; 56-320 Wierzchowice

tel/fax: 71 38 46 289; NIP: 916-139-68-64; Nr. konta: BS Milicz O/Krośnice 46 9582 1023 2002 0200 0228 0001

STAROSTWO POWIATOWE
WYDZIAŁ ARCHITEKTURY,
BUDOWNICTWA I INWESTYCJI
ul. Wojska Polskiego 38, 56-300 Milicz
Tel. 71 38 40 704, 71 38 41 328

L.Dz. ZUK/.....²¹⁶³...../20

Wierzchowice 26.10.2020 r.

Projektowanie i Obsługa Inwestycji

Damian Łabarczuk

ul. Sportowa 2/5, 56-320 Krośnice

Dotyczy; budynku zlokalizowanego na działce nr 159, AM 2, obręb Łazy Wielkie,

Zakład Usług Komunalnych w Krośnicach w odpowiedzi na wniosek z dnia 19.10.2020r. dotyczący wydania zaświadczenia o braku warunków technicznych przyłączenia do sieci kanalizacyjnej, dla potrzeb budynku w miejscowości Łazy Wielkie **działka nr 159**, AM 2, obręb Łazy Wielkiej, gmina Krośnice, informuje o braku warunków technicznych pozwalających na podłączenie do sieci kanalizacji sanitarnej.

Prezes Zarządu
Zakładu Usług Komunalnych
w Krośnicach Sp. z o.o.
mgr Marcin Ciesielski

M