





**MIEJSCOWY PLAN ZAGOSPODAROWANIA PRZESTRZENNEGO
NA OBSZARZE GMINY KROŚNICE, W OBRĘBIE KUŹNICA CZESZYCKA,
W GRANICACH DZIAŁKI O NUMERZE EWIDENCYJNYM 148/7.**

RYSunek Planu

**Załącznik Nr 1 do Uchwały Nr / /2016
Rady Gminy Krośnice z dnia CZERWCA 2016 R.**

0 10 25 50m 100m
skala 1:1000

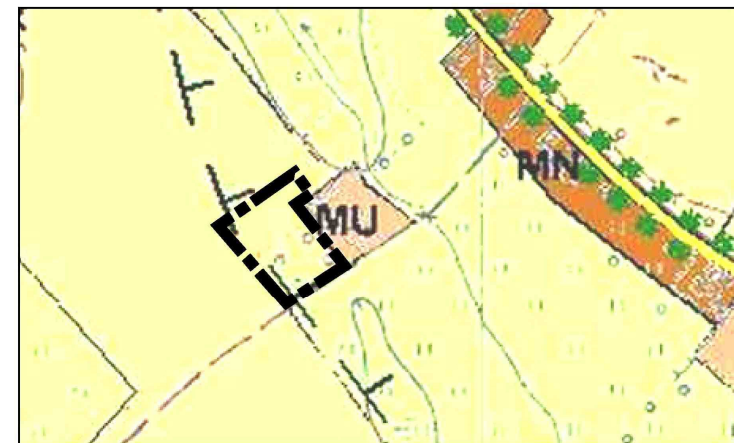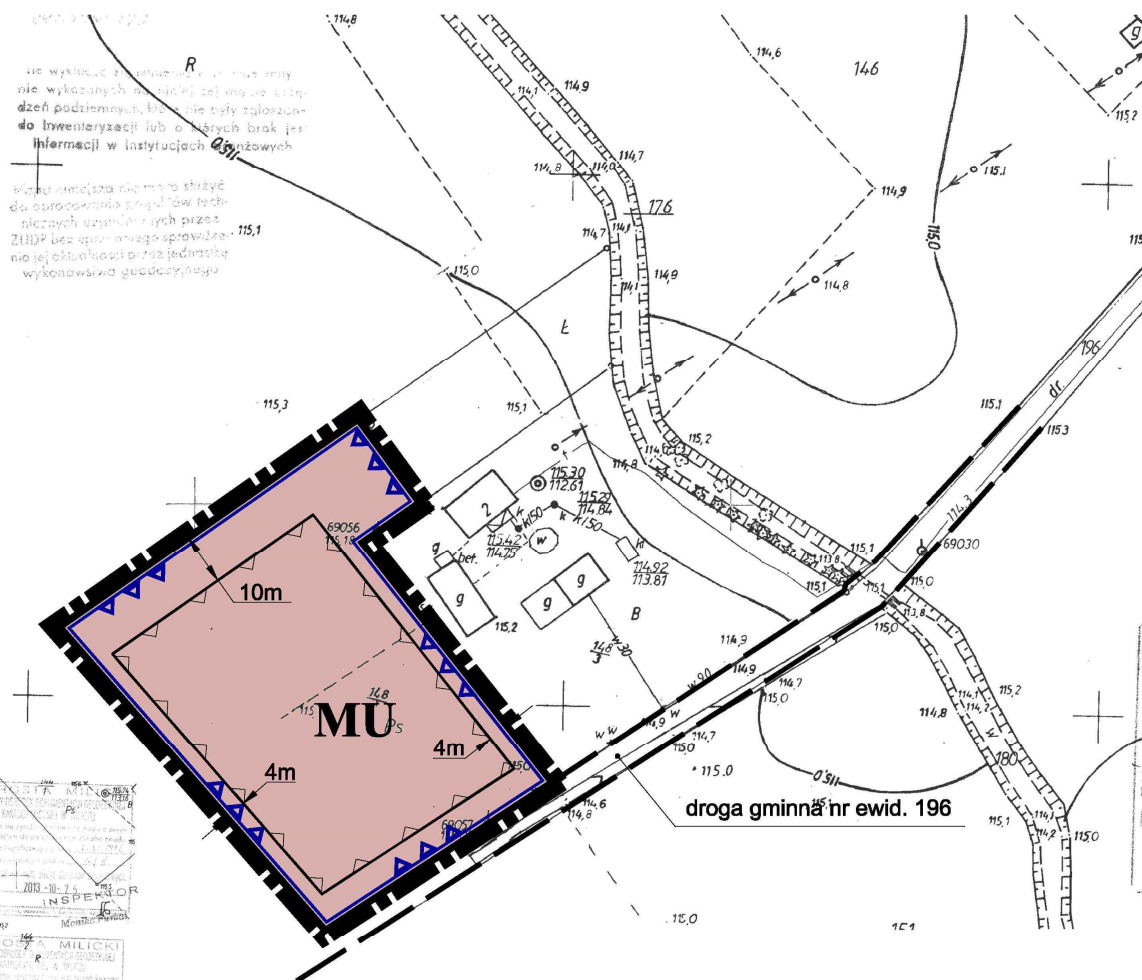

**Wyrys ze Studium uwarunkowań i kierunków
zagospodarowania przestrzennego Gminy Krośnice
(Uchwała nr XIII/98/08 z dnia 23 kwietnia 2008r.)**

LEGENDA:

**1. NASTĘPUJĄCE OZNACZENIA GRAFICZNE SĄ OBOWIĄZUJĄCYMI
USTALENIAMI PLANU:**

- GRANICA OBSZARU OBJĘTEGO PLANEM
- LINIE ROZGRANICZAJĄCE TERENY O RÓŻNYM PRZEZNACZENIU I RÓŻNYCH ZASADACH ZAGOSPODAROWANIA
- MU** TEREN ZABUDOWY MIESZKANIOWEJ JEDNORODZINNEJ Z USŁUGAMI
- GRANICA STREFY OCHRONY KONSERWATORSKIEJ ZABYTKÓW ARCHEOLOGICZNYCH (OW)
- NIEPRZEKRACZALNE LINIE ZABUDOWY
- 4m** OKREŚLENIE USYTUOWANIA LINII ZABUDOWY

**2. POZOSTAŁE OZNACZENIA GRAFICZNE NIEBĄDĄCE OBOWIĄZUJĄCYMI
USTALENIAMI PLANU I MAJĄCE CHARAKTER INFORMACYJNY:**

- DROGA GMINNA NR EWID. 196