



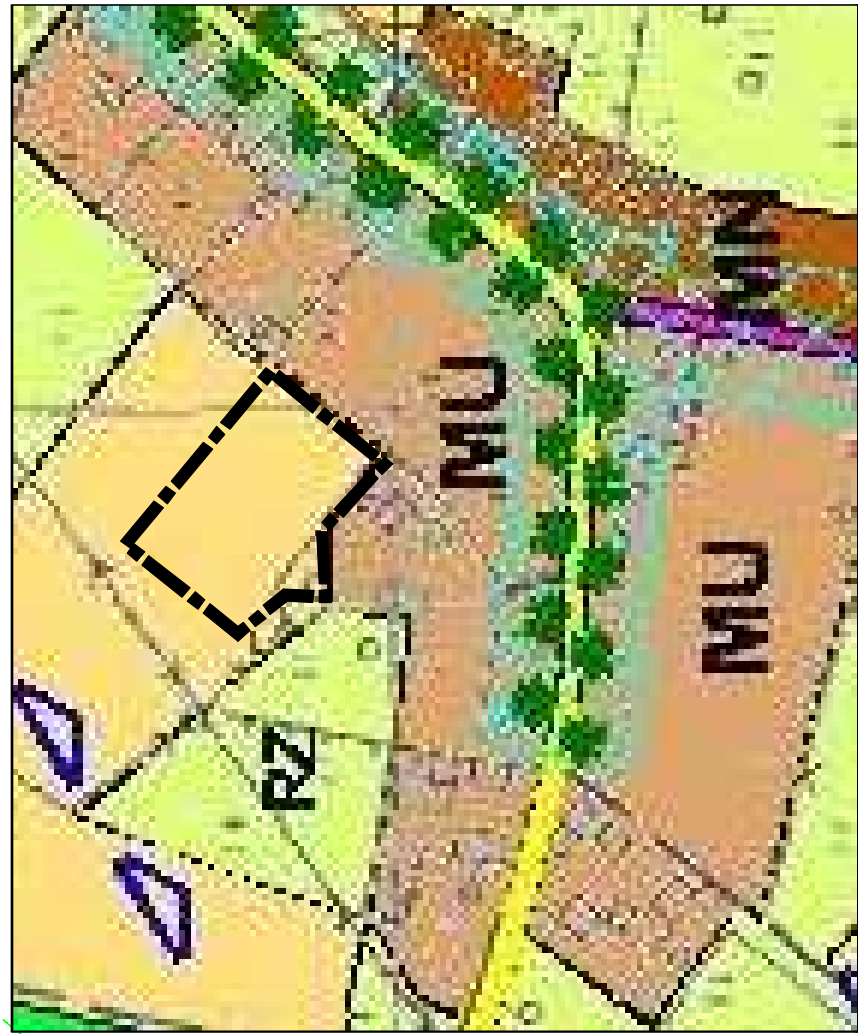

MIEJSKOWY PLAN ZAGOSPODAROWANIA PRZESTRZENNEGO NA OBSZARZE GMINY KROŚNICE,
W OBRĘBIE CZESZYCE, W GRANICACH DZIAŁKI O NUMERZE EWIDENCYJNYM 30/3

RYSUNEK PLANU

ZALĄCZNIK NR 1
DO UCHWAŁY NR / /2021
RADY GMINY KROŚNICE
Z DNIA 2021 r.

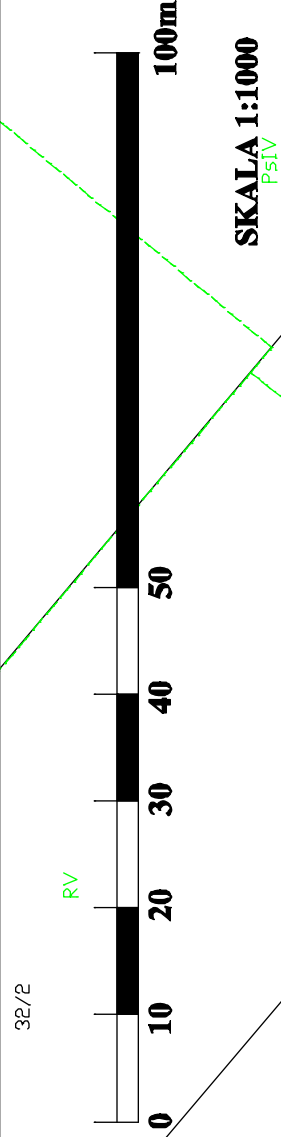

Wyrys ze studium uwarunkowań i kierunków
zagospodarowania przestrzennego Gminy Krośnice
(Uchwała nr XIII/98/08 z dnia 23 kwietnia 2008 r.)

LEGENDA:

1. NASTĘPUJĄCE OZNACZENIA GRAFICZNE SĄ OBOWIAZUJĄCYMI
USTALENIAMI PLANU:

- GRANICA OBSZARU OBJĘTEGO PLANEM
- LINIE ROZGRANICZAJĄCE TERENY O RÓŻNYM PRZEZNACZENIU I RÓŻNYCH ZASADACH ZAGOSPODAROWANIA
- TEREN ZABUDOWY MIESZKANIOWO - USŁUGOWEJ
- TEREN ROLNICZY
- NIEPRZEKRACZALNA LINIA ZABUDOWY
- OKREŚLENIE USYTUOWANIA LINII ZABUDOWY

- OBSZAR OPRACOWANIA PLANU ZNAJDUJE SIĘ W CAŁOŚCI W GRANICACH:
- OBSZARU SPECJALNEJ OCHRONY PTAKÓW NATURA 2000 "DOLINA BARYCZY" (PLH020001)
 - OBSZARU OCHRONY SIEDLISK NATURA 2000 "OSTOJA NAD BARYCZĄ A" (PLH020041)
 - PARKU KRAJOBRAZOWEGO "DOLINA BARYCZY"

2. NASTĘPUJĄCE OZNACZENIA GRAFICZNE NIE SĄ OBOWIAZUJĄCYMI
USTALENIAMI PLANU I MAJĄ CHARAKTER INFORMACYJNY:
- LINIA ELEKTROENERGETYCZNA ŚREDNIEGO NAPIĘCIA
 - PAS TECHNOLOGICZNY OD LINII ELEKTROENERGETYCZNEJ ŚREDNIEGO NAPIĘCIA
 - TERENY DRÓG

- GRANICA OBSZARU POŁOŻONEGO W OBRĘBIE GZWP NR 303 PRADOLINA BARYCZ-GŁOGÓW (E) - POKRYWA CAŁY OBSZAR PLANU

Pracownia Projektowa Eko-Plan
ul. Krynki 8/2, 50-555 Wrocław

Miejscowy plan zagospodarowania przestrzennego
na obszarze Gminy Krośnice,
w obrębie Czeszyce, w granicach działki
o numerze ewidencyjnym 30/3

autorzy: mgr inż. Grzegorz Jaskóła
mgr inż. Joanna Jaskóła

Skala
1:1000

Droga powiatowa nr 1446 D