


SKALA 1:500


Sekcja mapy: 6.156.16.02.1.3; 6.156.16.02.3.1; 6.156.16.02.3.2; 6.156.16.02.3.4

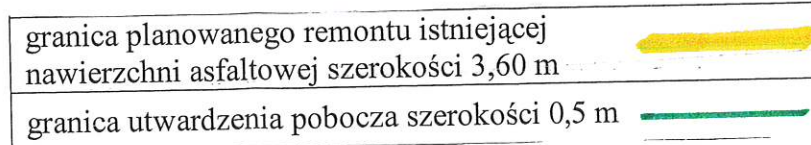


azwa podmiotu wykonującego mapę Imię i nazwisko sporządzającego mapę

GEOMAP
Szymon Laszuk
56-330 Cieszków Piaskowa 38
501671273 geomap.milicz@gmail.com
NIP: 9161398840 REGON: 369162886

GEODETA UPRAWNIONY
Bogdan Laszuk
świadectwo nr 12409 do wykonywania samodzielnych
funkcji w dziedzinie geodezji i kartografii w zakresie:
1. Geodezyjne pomiary sytuacyjno - wysokościowe
realizacyjne i inwentaryzacyjne
2. Rozgraniczanie i podziały nieruchomości (gruntów)
oraz sporządzanie dokumentacji do celów prawnych

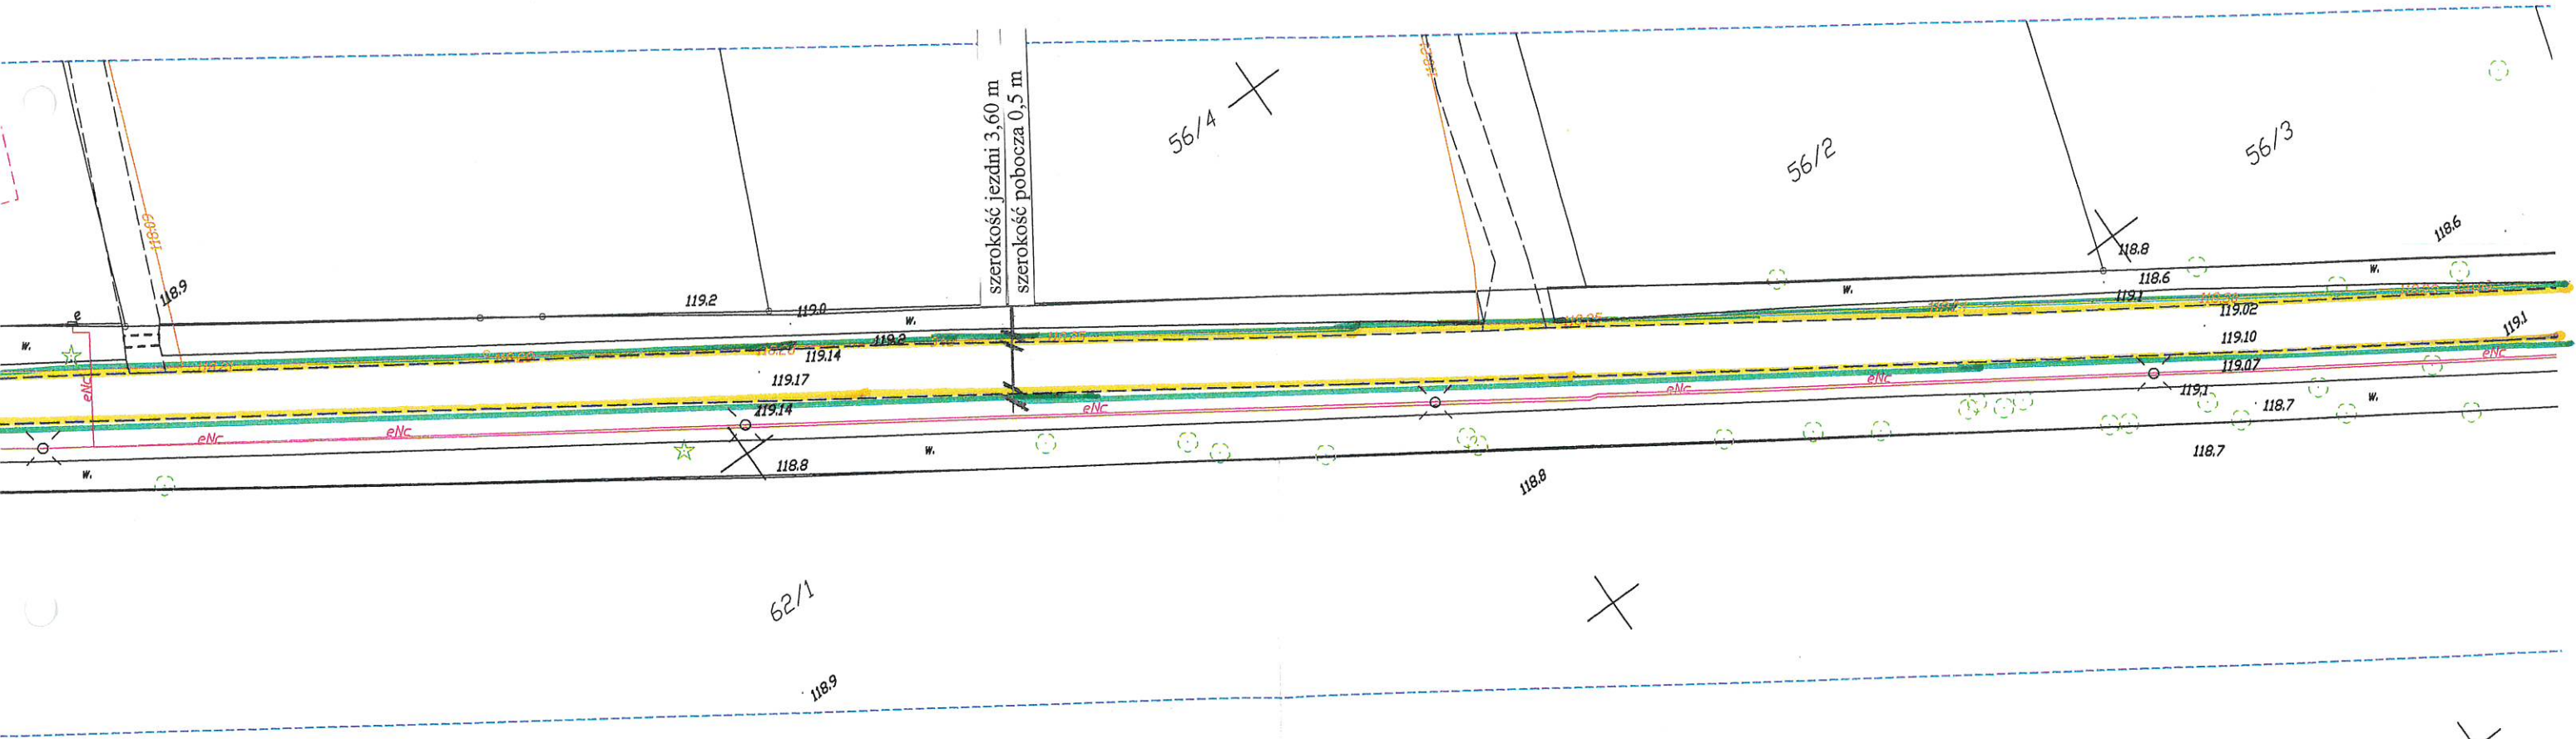

granica planowanego remontu istniejącej
nawierzchni asfaltowej szerokości 3,60 m
granica utwardzenia pobocza szerokości 0,5 m

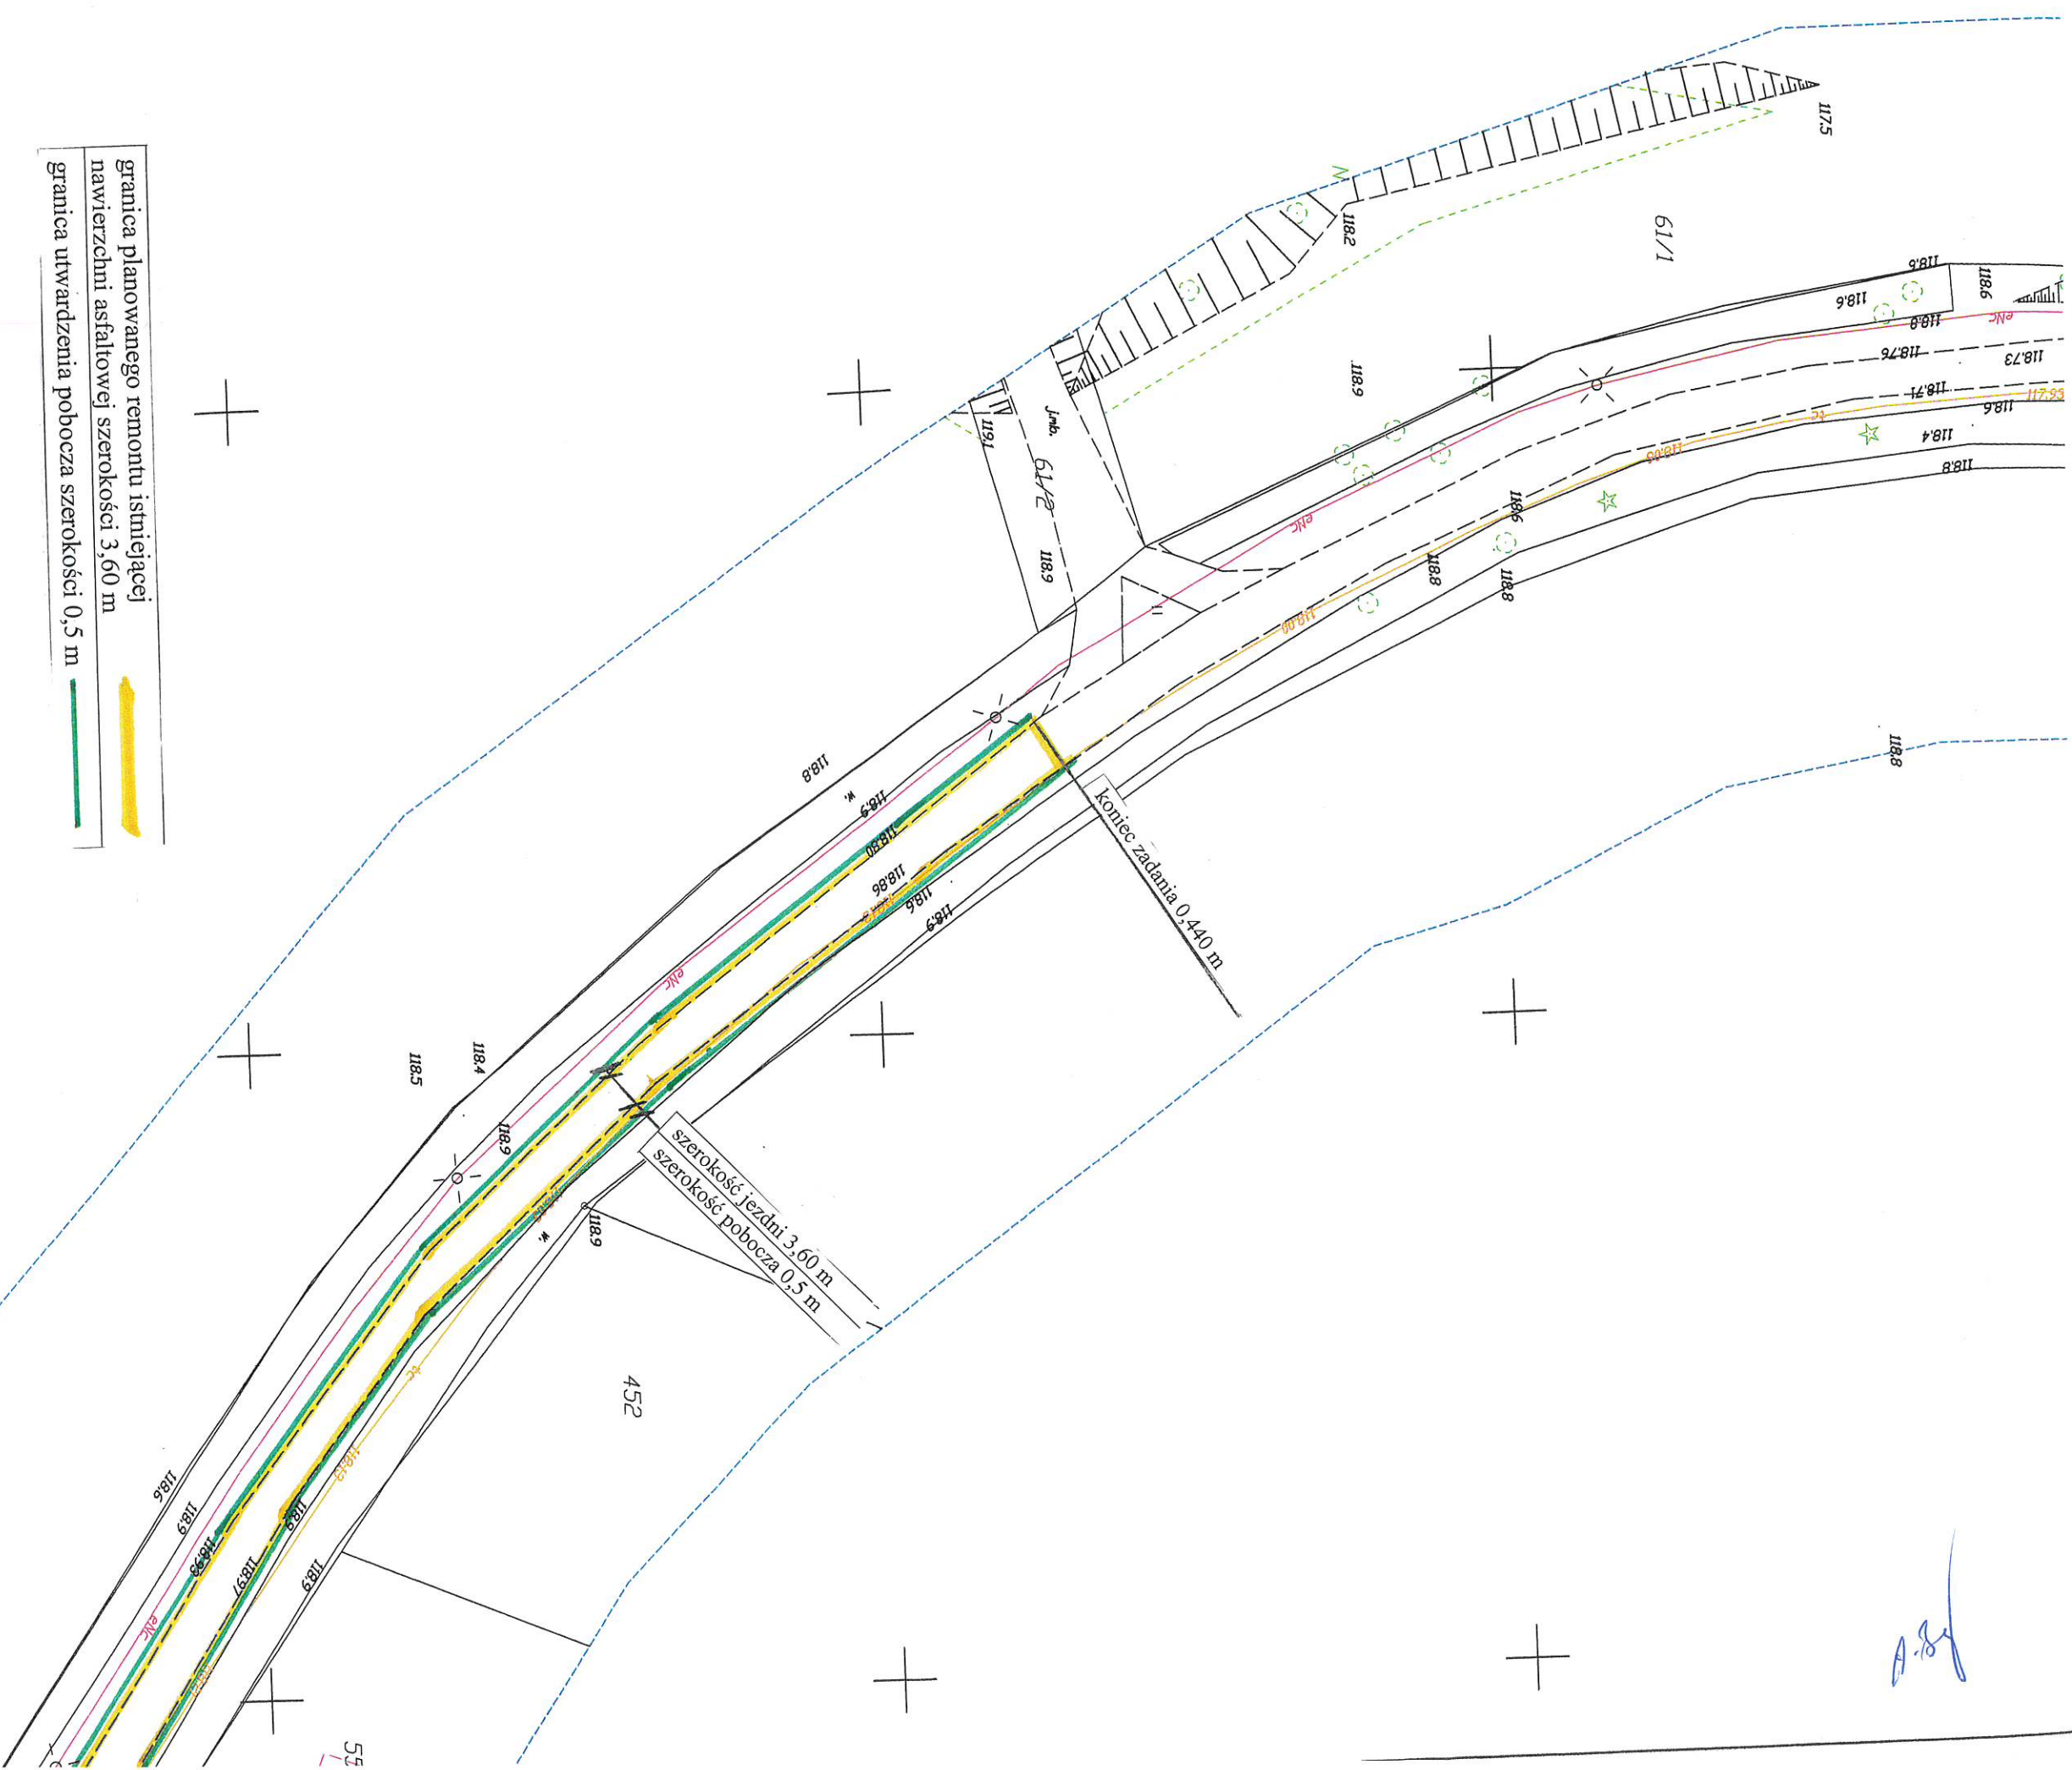

granica planowanego remontu istniejącej
 nawierzchni asfaltowej szerokości 3,60 m
 granica utwardzenia pobocza szerokości 0,5 m

Poswiadcza się, że niniejszy dokument został opracowany w wyniku
 prac geodezyjnych i kartograficznych, których rezultaty zawiera
 operat techniczny wpisany i przekazany do ewidencji materiałów
 podstawowego zasobu geodezyjnego i kartograficznego

Oznaczenie kanc. GGM-PODGK.6640.637.2018

Podpis i **BOGDAN LASZUK**
 BOGDAN LASZUK
 świadectwo nr 12409 do wykonywania samodzielnych
 funkcji w dziedzinie geodezji i kartografii w zakresie:
 1. Geodezyjne pomiary sytuacyjne - wysokościowe
 2. Realizacyjne i inwentaryzacyjne
 oraz sporządzanie dokumentacji do celów prawnych