


PRZĘKRÓJ A-A 1:50

ELEMENTY DREWNIANE:

- | | | | | | | | |
|------------------------|---|-------------------------|-----|---|---------------------|---|----------------|
| j1 | - | jętka podwójna 6x16 cm, | o1 | - | oczep 6x16 cm, | | |
| j2 | - | jętka 6x16 cm, | o3 | - | oczep 16x26 cm, | | |
| k1 | - | krokiw 12x16 cm, | pt1 | - | płatw 16x20 cm, | | |
| k2 | - | krokiw 12x16 cm, | pt2 | - | płatw 16x20 cm, | | |
| k1 | - | kłoczek dystansowy | pd1 | - | podwalina 16x12 cm, | | |
| o różnych długościach, | | | | | s1 | - | stup 16x16 cm, |
| m1 | - | murłata 12x16 cm, | w1 | - | wieszka 16x16 cm, | | |
| m2 | - | miec 12x16 cm, | z1 | - | zastřzał podwójny | | |
| o1 | - | oczep 6x16 cm, | | | 6x20 | | |

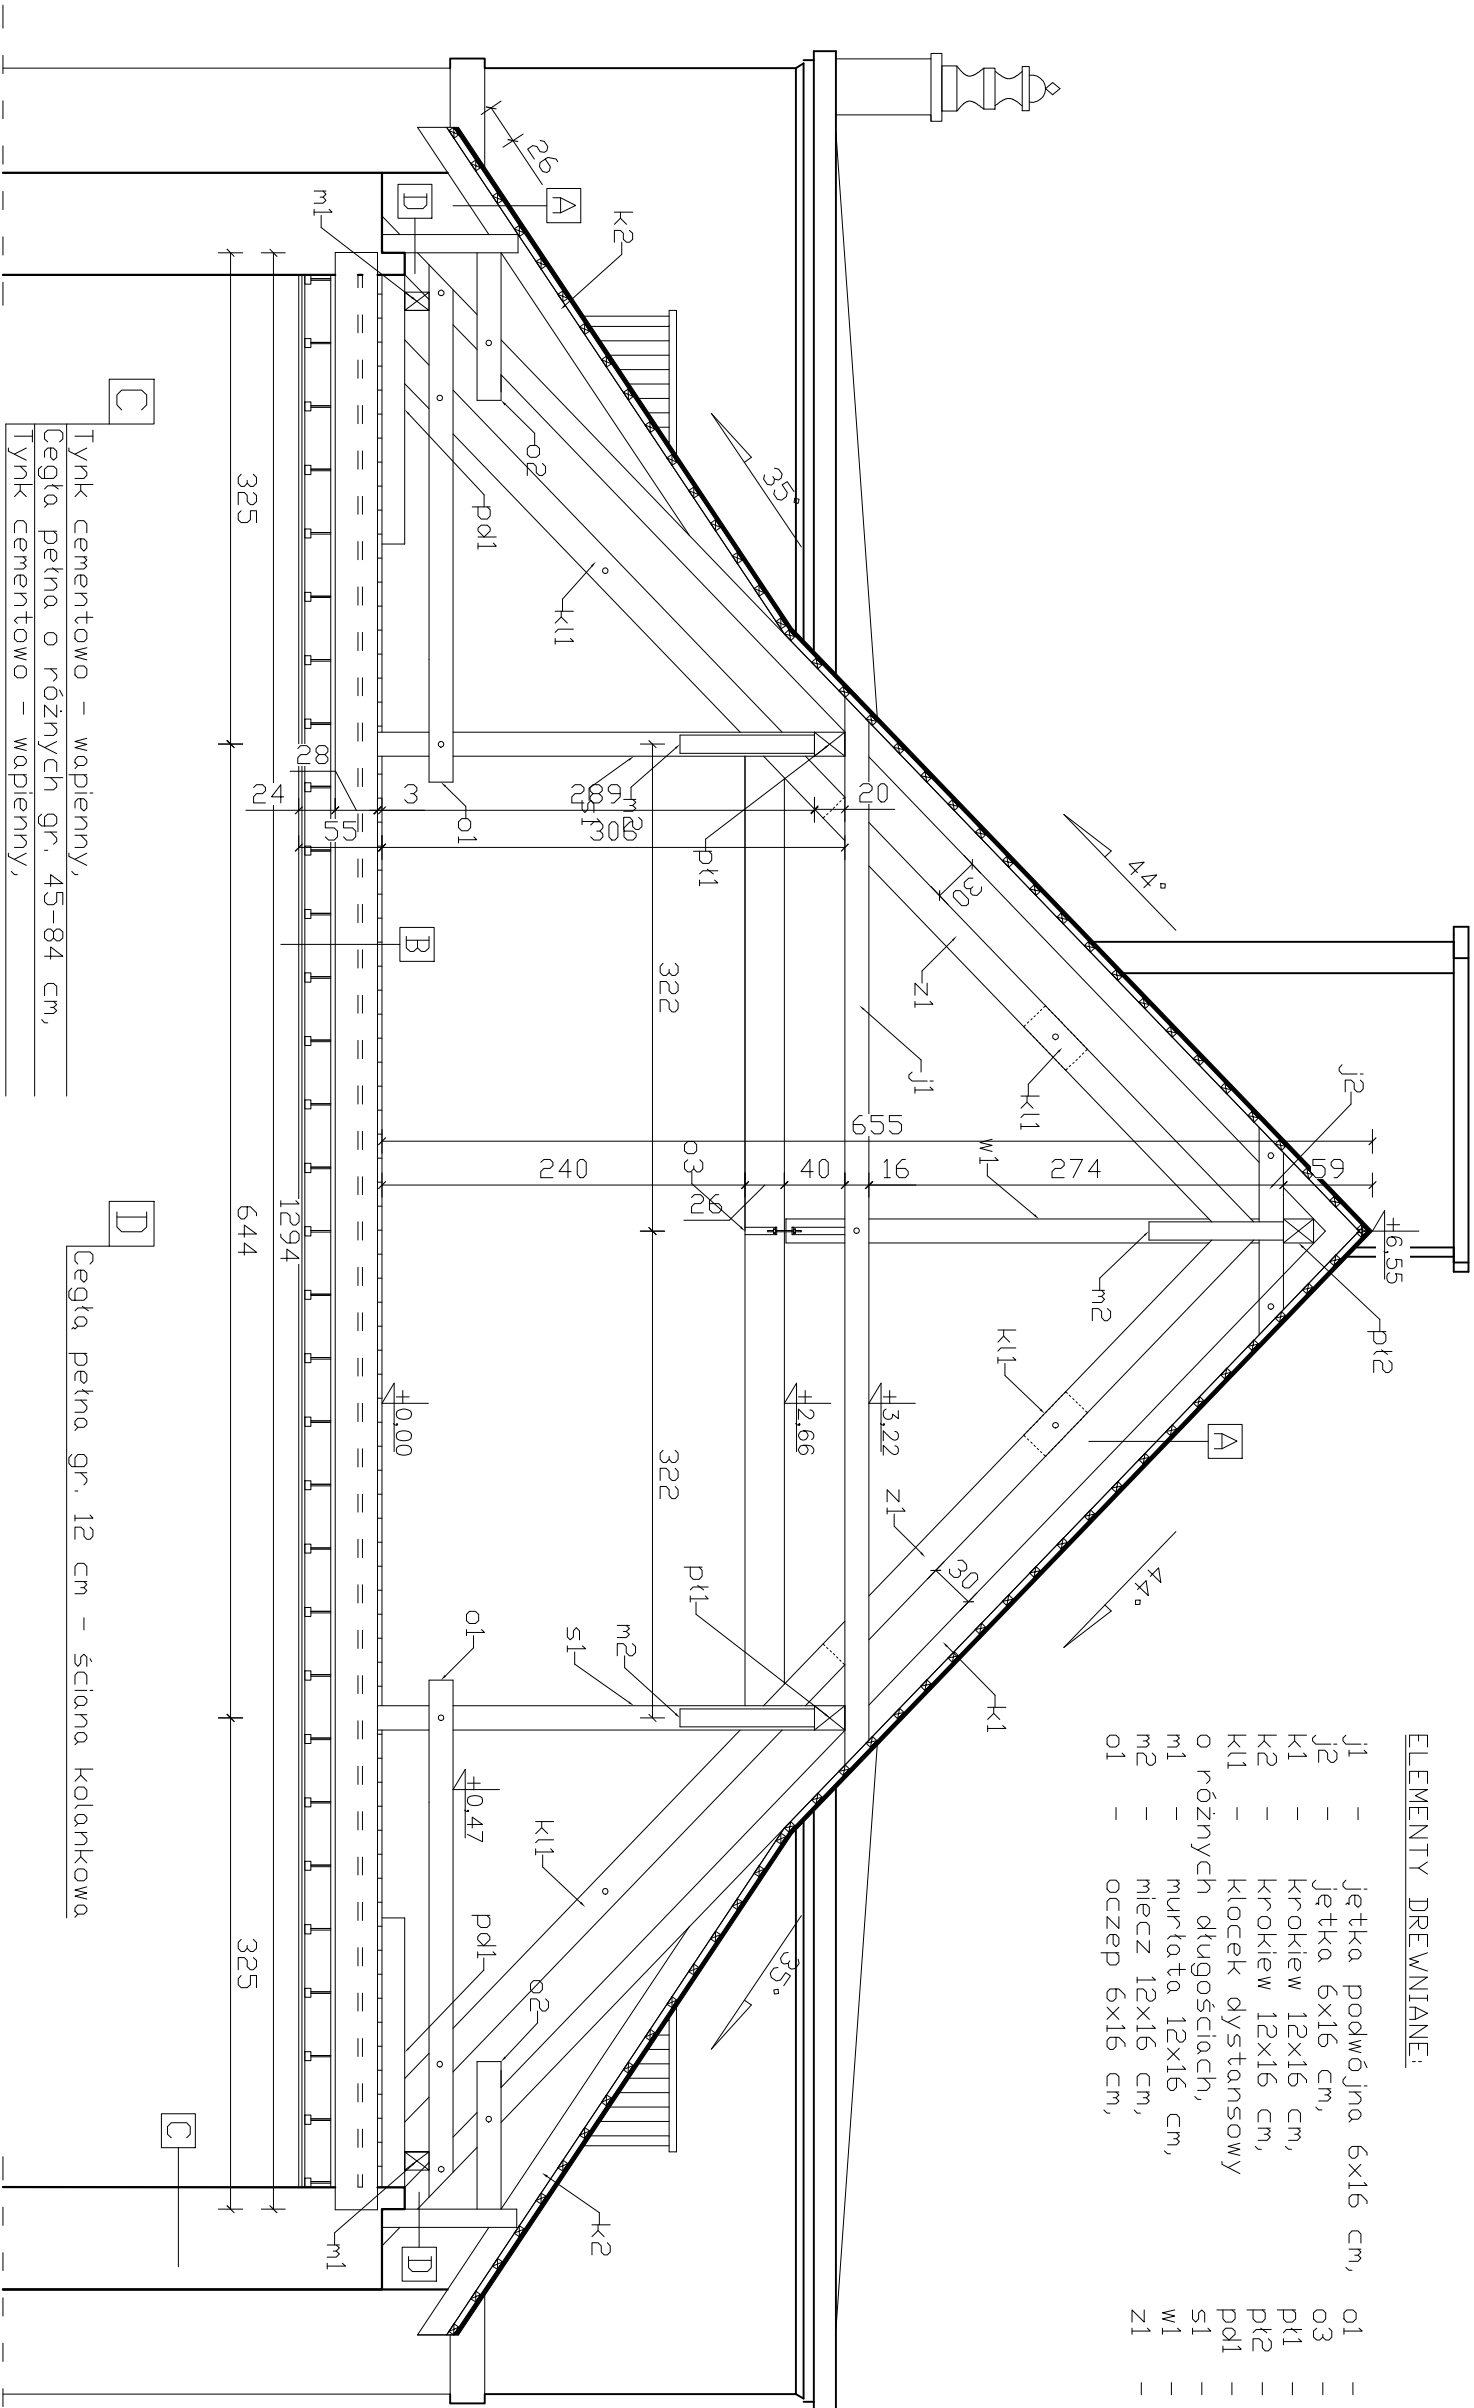

A

Dachówka ceramiczna – karpówka złobkowana
kolor: naturalna czerwień, ułożona w koronkę
łaty 6x4 cm,
krokwie;

C

Tynk cementowo – wapienny,
Cegła pełna o różnych gr. 45-84 cm,
Tynk cementowo – wapienny,

B

Deska podłogowa gr. 28 mm,
Żużel gr. 10 cm,
Deska ślepego pułapu gr. 25 mm,
Belka stropowa 20x28 cm,
Pustka powietrzna ślepego pułapu,
Deska dolna belki stropowej gr. 25 mm,
Tynk na trzcinie gr. 15 mm,
Strop podwieszany

D

Cegła pełna gr. 12 cm – ściana kolankowa

MTM PROJEKT BIURO PROJEKTOWE					TOMASZ MUSIELAK, UL. ALEJA LIPOWA 5, 56-300 MILICZ e-mail: mtmprojekt@wp.pl, tel. 508-184-034, 535-656-311
NAZWA PROJEKTU		REMONT DACHU NA ZABYTKOWYM BUDYNKU PAŁACU W KROŚNICACH			
KONSTRUKCJA		TOMASZ MUSIELAK, NR UPR. 7/DOŚ/14			
PROJEKTANT		PODPIS			
ASYSTENT PROJEKTANTA					
TYTUŁ RYSUNKU		MACIEJ OWSIANIK			
PRZĘKRÓJ A-A - INWENTARYZACJA		SKALA 1:50			
		RYS. NR I-2			
		DATA SPORZĄDZENIA RYSUNKU: 27.09.2023			
		</			