PRZEKRÓJ B-B 1:50

Elementy istniejące

Elementy projektowane

Proj. wyburzenia

ELEMENTY DREWNIANE:

j1 - jętka podwójna 6x16 cm,
j2 - jętka 6x16 cm,
k1 - krokiew 12x16 cm,
k2 - krokiew 12x16 cm,
kl1 - klocek dystansowy o różnych długościach,
m1 - murłata 12x16 cm,
m2 - miecz 12x16 cm,
o1 - oczep 6x16 cm,
o1 - oczep 6x16 cm,
o3 - oczep 16x26 cm,
pł1 - płatew 16x20 cm,
pł2 - płatew 16x20 cm,
pł3 - płatew 16x26 cm, oparta na odsadzce komina,
pd1 - podwalina 16x12 cm,
s1 - słup 16x16 cm,
w1 - wieszka 16x16 cm,
z1 - zastrzał podwójny 6x20

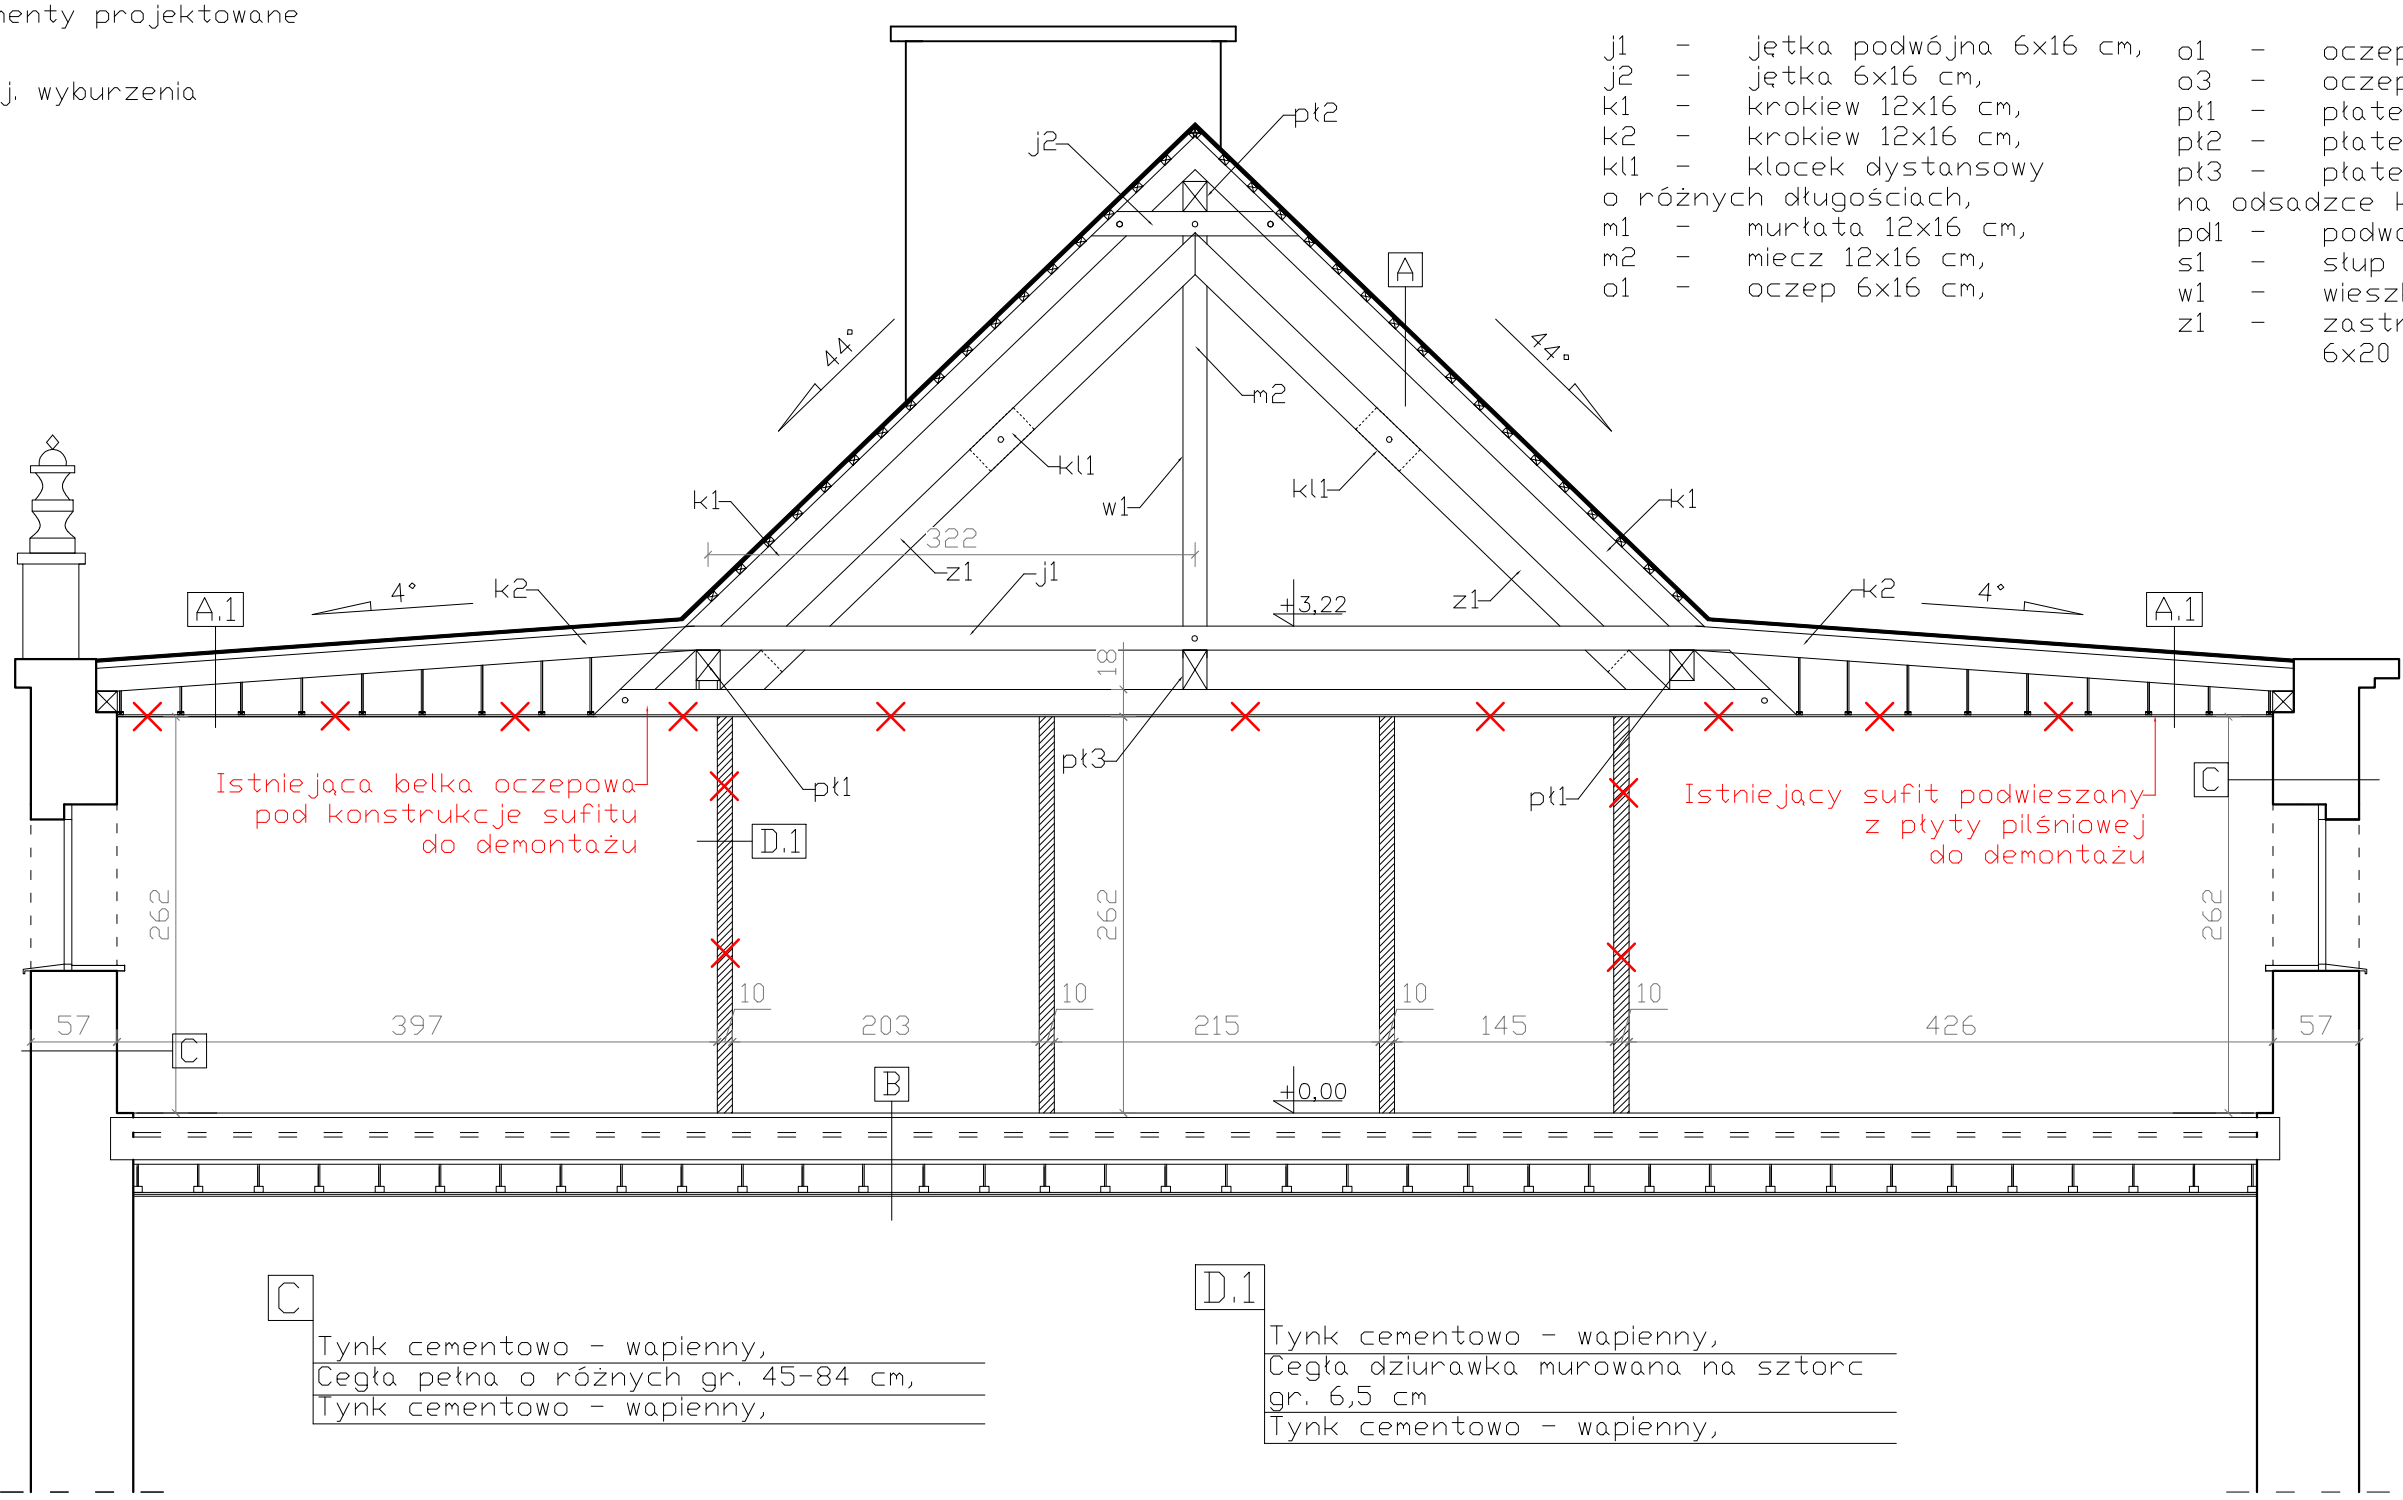

C
Tynk cementowo - wapienny,
Cegła pełna o różnych gr. 45-84 cm,
Tynk cementowo - wapienny,

D.1
Tynk cementowo - wapienny,
Cegła dziurawka murowana na sztorc gr. 6,5 cm
Tynk cementowo - wapienny,

A
Dachówka ceramiczna - karpiówka żłobkowana kolor: naturalna czerwień, ułożona w koronkę
Łaty 6x4 cm,
Krokwie;

A.1
Papa asfaltowa wierzchniego krycia,
Deskowanie pełne,
Istniejące krokwie,
Sufit podwieszany,

B
Deska podłogowa gr. 28 mm,
Żużel gr. 10 cm,
Deska ślepego pułapu gr. 25 mm,
Belka stropowa 20x28 cm,
Pustka powietrzna ślepego pułapu,
Deska dolna belki stropowej gr. 25 mm,
Tynk na trzcinie gr. 15 mm,
Strop podwieszany

INWENTARYZACJA AKTUALNA NA DZIEŃ WYKONANIA POMIARU TJ. 19.09.2023 r.

MTM PROJEKT BIURO PROJEKTOWE
TOMASZ MUSIELAK, UL.ALEJA LIPOWA 5, 56-300 MILICZ
e-mail: mtmprojekt@wp.pl, tel. 508-184-034, 535-656-311

NAZWA PROJEKTU	ROZBIÓRKA ŚCIAN DZIAŁOWYCH ORAZ POZOSTAŁYCH ELEMENTÓW NIEKONSTRUKCYJNYCH NA PODDASZU NIEUŻYTKOWYM W BUDYNKU PAŁACU W KROŚNICACH			
PROJEKTANT: KONSTRUKCJA	TOMASZ MUSIELAK, NR UPR. 7/DOŚ/14	PODPIS		
ASYSTENT PROJEKTANTA	MACIEJ OWSIANIK	PODPIS		
TYTUŁ RYSUNKU	PRZEKRÓJ B-B - STAN PROJEKTOWANY	SKALA 1:50	RYS. NR P-3	DATA SPORZĄDZENIA RYSUNKU: 08.11.2023

MTM PROJEKT

COPYRIGHT © BY MTM PROJEKT - WSZELKIE PRAWA ZASTRZEŻONE