


PRZEMKÓJ A-A 1:50

- Elementy istniejące
- Elementy projektowane
- Proj. wyburzenia

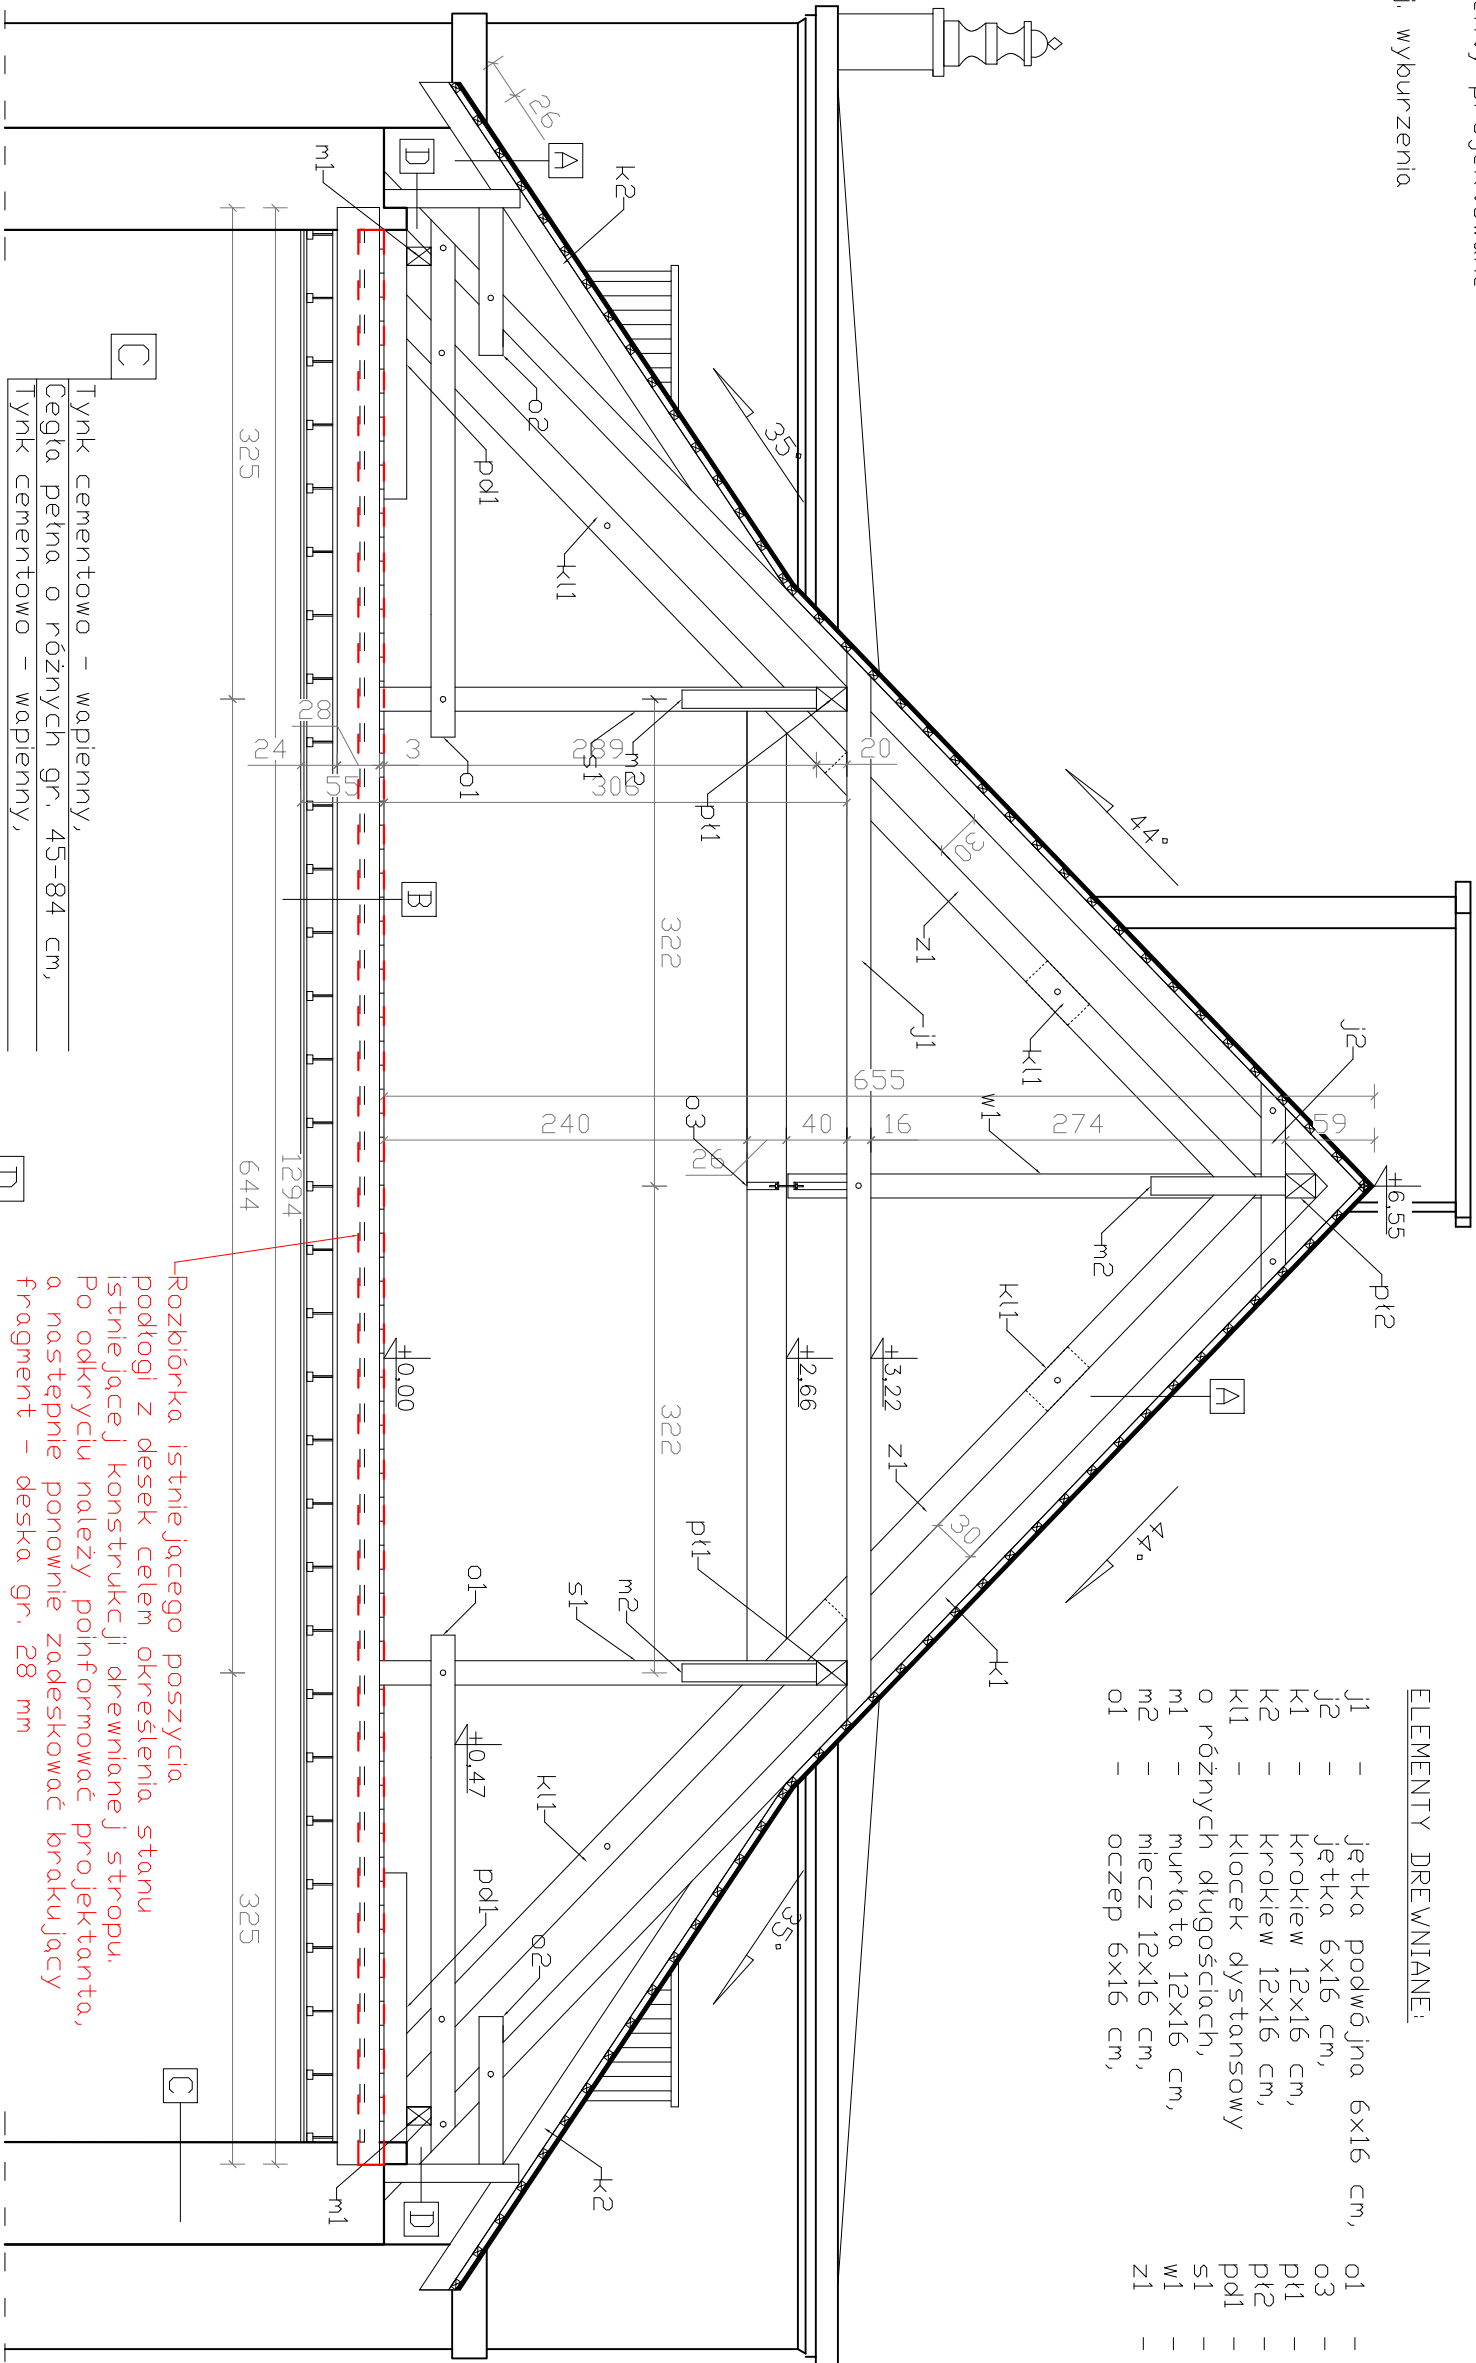

ELEMENTY DREWNIANE:

j1	-	jętka podwójna 6x16 cm,	o1	-	oczek 6x16 cm,		
j2	-	jętka 6x16 cm,	o3	-	oczek 16x26 cm,		
k1	-	krokiew 12x16 cm,	p1	-	płatw 16x20 cm,		
k2	-	krokiew 12x16 cm,	p2	-	płatw 16x20 cm,		
k1	-	kłoczek dystansowy	p1	-	podwalina 16x12 cm		
o różnych długościach,					s1	-	stup 16x16 cm,
m1	-	murta 12x16 cm,	w1	-	wieszka 16x16 cm,		
m2	-	miecz 12x16 cm,	z1	-	zastrzał podwójny		
o1	-	oczek 6x16 cm,			6x20		

Rozbiórka istniejącego poszycia podłogi z desek celem określenia stanu istniejącej konstrukcji drewnianej stropu. Po odkryciu należy poinformować projektanta, a następnie ponownie zadeskować brakujący fragment – deska gr. 28 mm

A	Dachówka ceramiczna – karpówka złobkowana kolor: naturalna czerwień, ułożona w koronkę
	łaty 6x4 cm,
	krokwie;

C	Tynk cementowo – wapienny,
	Cegła pełna o różnych gr. 45-84 cm,
	Tynk cementowo – wapienny,

B	Deska podłogowa gr. 28 mm,
	Żużel gr. 10 cm,
	Deska ślepego pułapu gr. 25 mm,
	Belka stropowa 20x28 cm,
	Pustka powietrzna ślepego pułapu,
	Deska dolna belki stropowej gr. 25 mm,
	Tynk na trzcinie gr. 15 mm,
	Strop podwieszany

Cegła pełna gr. 12 cm – ściana kolankowa

INWENTARYZACJA AKTUALNA NA DZIEŃ WYKONANIA POMIARU T.J. 19.09.2023 r.				
MTM PROJEKT BIURO PROJEKTOWE				
TOMASZ MUSIELAK, UL.ALEJA LIPOWA 5, 56-300 MILICZ				
e-mail: minprojekt@wp.pl, tel. 508-184-034, 535-656-311				
NAZWA PROJEKTU		ROZBIÓRKA ŚCIAN DZIAŁOWYCH ORAZ POZOSTAŁYCH ELEMENTÓW NIEKONSTRUKCYJNYCH NA PODDASZU NIEUŻYTKOWYM W BUDYNKU PAŁACU W KROŚNICACH		
KONSTRUKCJA		TOMASZ MUSIELAK, NR UPR. 7/DOŚ/14		PODPIS
PROJEKTANT				
ASYSTENT PROJEKTANTA		MACIEJ OWSIANIK		PODPIS
TYTUŁ RYSUNKU		PRZEMKÓJ A-A - STAN PROJEKTOWANY		SKALA RYS. NR DATA SPORZĄDZENIA
		1:50		P-2 RYSUNKI: 08.11.2023