


**ZAŁĄCZNIK NR 2 DO UCHWAŁY
RADY GMINY KROŚNICE NR
Z DNIA 2007 ROKU**

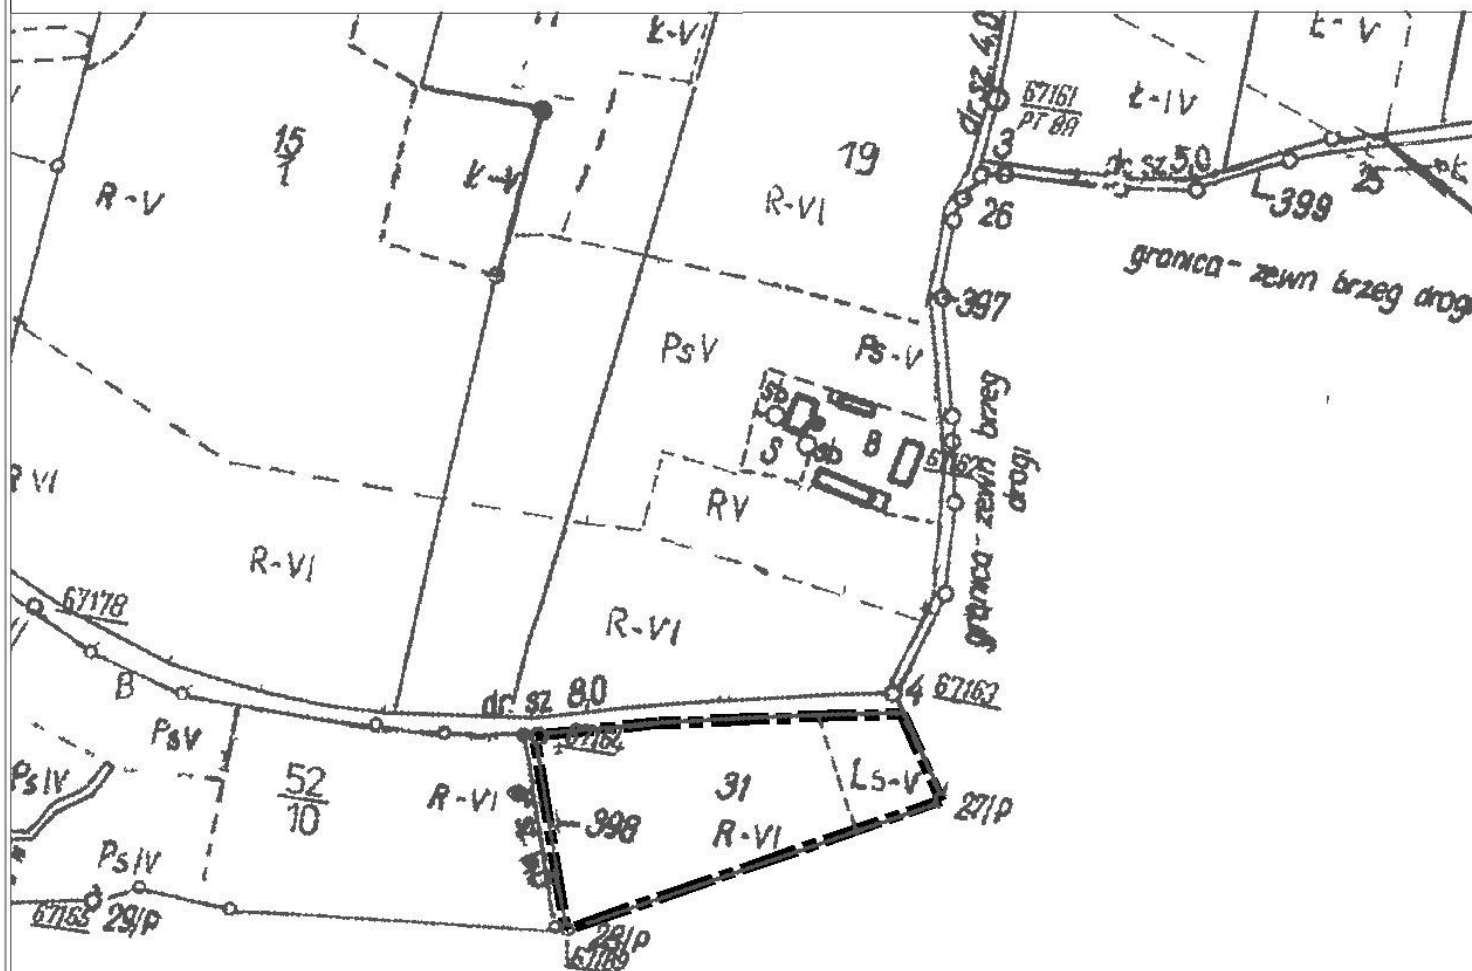

GMINA SOŚNIE

Teren położony w obrębie wsi Stara Huta
w granicy działki o numerze ewidencyjnym 31.

 **GRANICA OPRACOWANIA ZMIANY PLANU**