



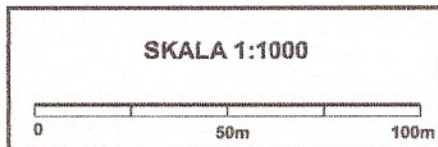

**Miejscowy plan zagospodarowania przestrzennego
na obszarze Gminy Krośnice, w miejscowości
Kuźnica Czeszycka, dla działki o nr ewid. 155/2.**

załącznik nr 1
do uchwały nr XIII /400/08
Rady Gminy Krośnice
z dnia 29 kwietnia 2008r.

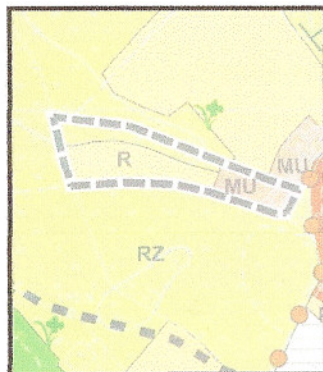

RADA GMINY KROŚNICE
ul. Sportowa 4
56-320 KROŚNICE
tel. 38-46-014

WYRYS ZE STUDIUM UWARUNKWAŃ
I KIERUNKÓW ZAGOSPODAROWANIA
PRZESTRZENNEGO GMINY KROŚNICE

LEGENDA:

OZNACZENIA OGÓLNE

- granica obszaru objętego planem
- linie rozgraniczające tereny o różnym przeznaczeniu i różnych zasadach zagospodarowania
- nieprzekraczalna linia zabudowy
- obowiązująca linia zabudowy
- miejsca zmiany typu linii zabudowy

SYMBOLE OKREŚLAJĄCE PRZEZNACZENIE TERENÓW


- MN** teren zabudowy mieszkaniowej jednorodzinnej
- R** teren rolny
- RZ** teren łąk i pastwisk

**OZNACZENIA DOTYCZĄCE ŚRODOWISKA
PRZYRODNICZEGO I KULTUROWEGO**

- granica strefy ochrony zabytków archeologicznych

**OZNACZENIA POMOCNICZE, NIE BĘDĄCE
OBOWIĄZUJĄCYMI USTALENIAMI UCHWAŁY:**

- proponowany podział geodezyjny
- drogi gminne

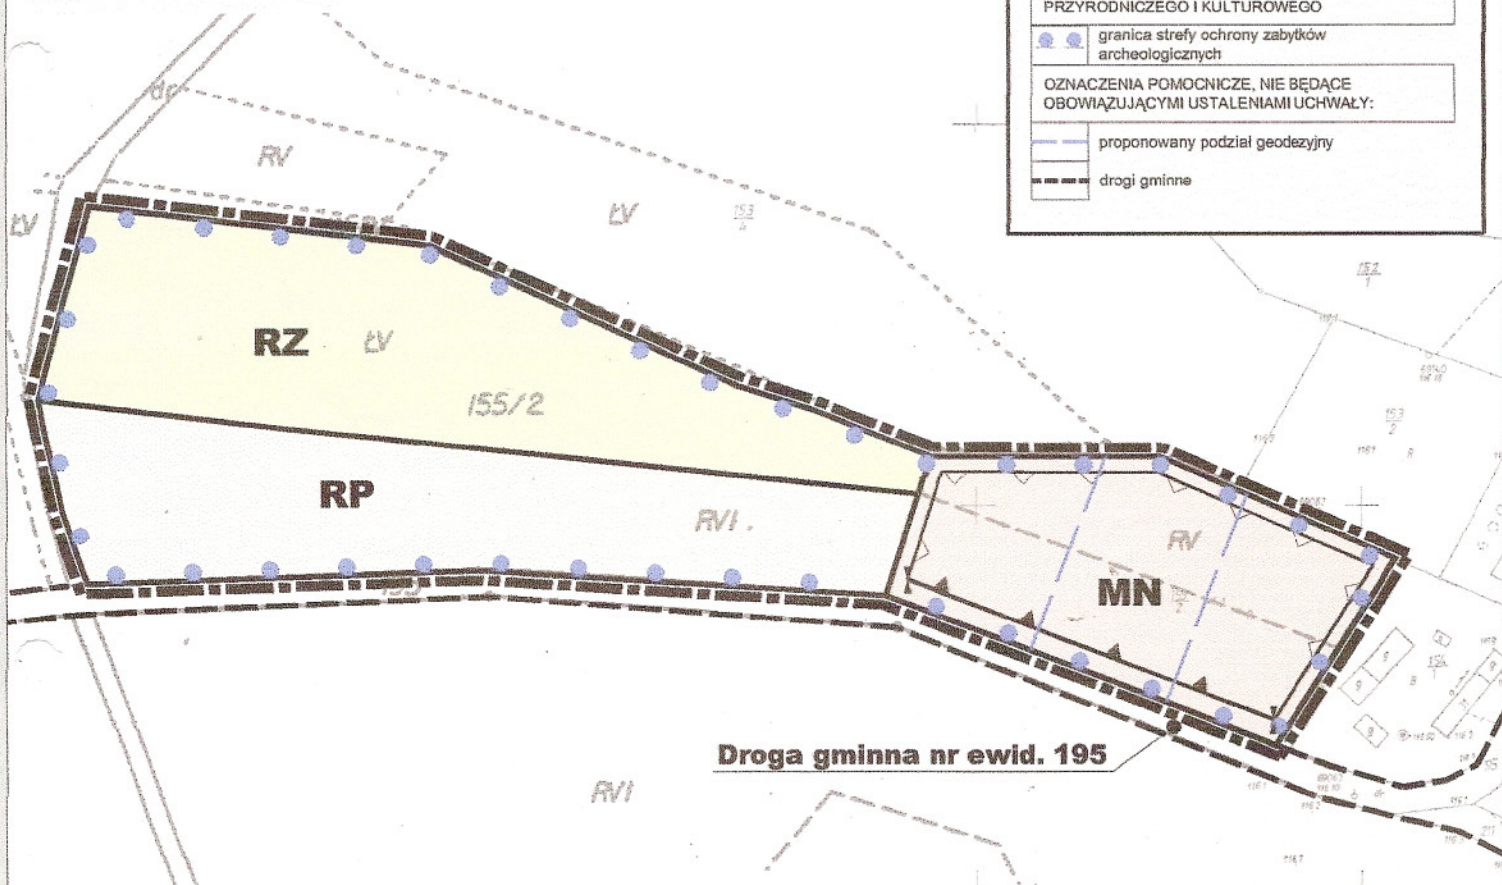

Droga gminna nr ewid. 195

443.432.204
1:1000

STAROSTA MŁIKÓW
REWIZYJA PLANU ZAGOSPODAROWANIA PRZESTRZENNEGO
I KARTOGRAFICZNEGO W MIKROSKALACH
Załącznik nr 1 do uchwały nr 13/08
Dokumentacja projektowa w sprawie
planu zagospodarowania przestrzennego
i kartograficznego w skali 1:1000
Krośnice, miejscowość Kuźnica Czeszycka
dla działki nr 155/2
Data: 15.04.2008
Marek Dąbrowski
Inspektor

MAPA ZASADNICZA
Założona w roku 1905 przez

OKRĘGOWE PRZEDSIĘBIORSTWO GEODEZYJNO-
KARTOGRAFICZNE WE WROCŁAWIU
Kierownik Zakładu: *Kukułko* inż. St. Adamczyk

PRZEWODNICZĄCY
Rady Gminy
Władysław Klucznik

region ul. Sokola 15, 53-147 Wrocław
tel.: (071) 332 9538
e-mail: region@region.wroc.pl
http://www.region.wroc.pl

TEMAT: Miejscowy plan zagospodarowania przestrzennego na obszarze Gminy Krośnice, w miejscowości Kuźnica Czeszycka, dla działki o nr ewid. 155/2.

RYSUNEK PLANU

ZESPÓŁ: mgr inż. Grzegorz Jaskóła nr członka ZGOU Z-410 mgr inż. Anna Ziółkowska	SKALA: 1:1000
	DATA: 2008