

## UCHWAŁA NR XLIV/264/2014 RADY GMINY KROŚNICE

z dnia 6 listopada 2014 roku

**w sprawie przystąpienia do sporządzenia miejscowego planu zagospodarowania przestrzennego na obszarze Gminy Krośnice, w obrębie Suliradzice, w granicach działki o numerze ewidencyjnym 114/2.**

Na podstawie art. 18 ust. 2 pkt 5 ustawy z dnia 8 marca 1990 r. o samorządzie gminnym (tekst jednolity z 2013 r. poz. 594 ze zm.) i art. 14 ust. 1, 2 i 4 ustawy z dnia 27 marca 2003 r. o planowaniu i zagospodarowaniu przestrzennym (t.j. Dz. U. z 2012 r., poz. 647, 951 i 1445, z 2013 r. poz. 21, 405, 1238 i 1446, z 2014 r. poz. 379 i 768), uchwala co następuje:

### § 1

1. Przystępuje się do sporządzenia miejscowego planu zagospodarowania przestrzennego na obszarze Gminy Krośnice, w obrębie Suliradzice, w granicach działki o numerze ewidencyjnym **114/2**.
2. Teren działki nr ewid. 114/2 objętego niniejszą uchwałą graniczy z:
  - drogą powiatową nr 1446 działka o numerze ewid. 173/3 od strony zachodniej i południowej.
  - działką o numerze ewid 114/1 od strony północnej;
  - drogą gminną działka o numerze ewid. 174 od strony wschodniej;
3. Granice obszaru objętego niniejszą uchwałą przedstawia załącznik graficzny.

### § 2

Zakres ustaleń planu zostanie określony zgodnie z art. 15 ustawy z dnia 27 marca 2003 roku o planowaniu i zagospodarowaniu przestrzennym (Dz. U. z 2012r. poz. 647 ze zm.)

### § 3

Wykonanie uchwały powierza się Wójtowi Gminy Krośnice.

### § 4

Uchwała podlega ogłoszeniu na tablicy ogłoszeń Urzędu Gminy Krośnice oraz na stronie internetowej gminy Krośnice


### § 5

Uchwała wchodzi w życie z dniem podjęcia.

PRZEWODNICZĄCY  
Rady Gminy  
*Janusz Dziekan*  
Janusz Dziekan

RADA GMINY KROŚNICE  
ul. Sportowa 4  
56-320 KROŚNICE  
tel. 71 38 46 014

Załącznik nr 1 do uchwały Rady Gminy Krośnice nr XLIV/264/2014 z dnia 6 listopada 2014 r.

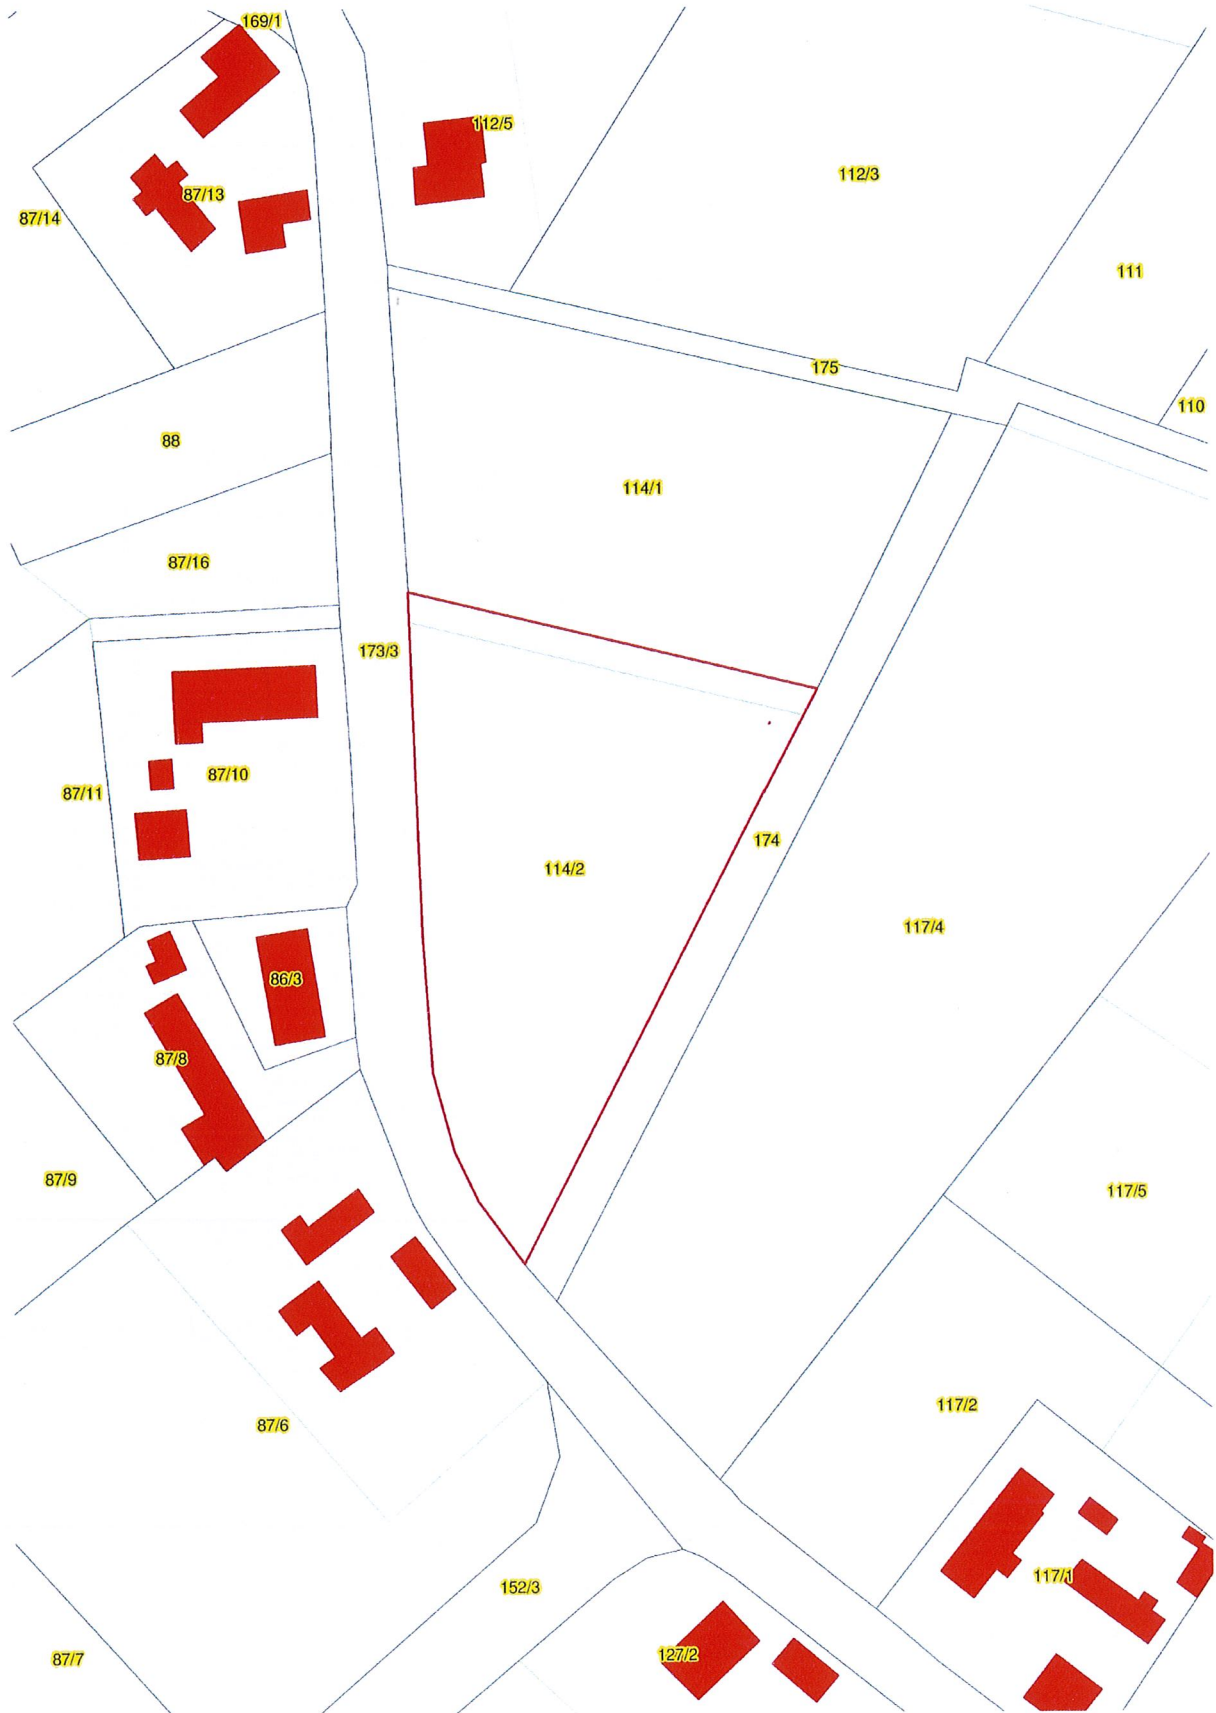

PRZEWODNICZĄCY  
Rady Gminy  
*Janusz Dziekan*  
Janusz Dziekan