

RADA GMINY KROŚNICE
ul. Sportowa 4
56-320 KROŚNICE
tel. 38-46-014

**U C H W A Ł A Nr III/11/06
RADY GMINY KROŚNICE
z dnia 29 grudnia 2006 roku**

o przystąpieniu do sporządzenia miejscowego planu zagospodarowania przestrzennego terenów w Gminie Krośnice

Na podstawie art. 18 ust. 2 pkt 5 ustawy z dnia 08 marca 1990 roku o samorządzie gminnym (Dz.U. z 2001r. Nr 142 poz. 1591, z późn. zm.) oraz art. 14 ustawy z dnia 27 marca 2003 roku o planowaniu i zagospodarowaniu przestrzennym (Dz. U. Nr 80 poz. 717 z późn. zm.)

**Rada Gminy
uchwala co następuje:**

§ 1

Wójt Gminy przystąpi do sporządzania miejscowego planu zagospodarowania przestrzennego na terenie Gminy Krośnice, w miejscowości Dąbrowa dla działki nr ewid. 252/2 oraz w miejscowości Pierstnica dla działki nr ewid. 113.

§ 2

W planie należy uwzględnić zakres wynikający z art. 15 ustawy z dnia 27 marca 2003 r. o planowaniu i zagospodarowaniu przestrzennym.

§ 3

Wykonanie uchwały powierza się Wójtowi Gminy Krośnice.

§ 4

Uchwała wchodzi w życie z dniem podjęcia.

PRZEWODNICZĄCY
Rady Gminy
Władysław Klucznik

39

RADA GMINY KROŚNICE
ul. Sportowa 4
56-320 KROŚNICE
tel. 38-46-014

ZAŁĄCZNIK NR 1
do Uchwały nr III/11/06
Rady Gminy Krośnice
z dnia 29 grudnia 2006 roku

UZASADNIENIE

O przystąpieniu do sporządzania miejscowego planu zagospodarowania przestrzennego, zgodnie z art.14 ust.1 ustawy z dnia 27 marca 2003 r. o planowaniu i zagospodarowaniu przestrzennym, rozstrzyga Rada Gminy w drodze uchwały.

Uchwała Rady Gminy w Krośnicach o przystąpieniu do sporządzania miejscowego planu zagospodarowania przestrzennego terenów w miejscowości Dąbrowa dla działki nr ewid. 252/2 na terenie oznaczonym w załączniku nr 2 oraz w miejscowości Pierstnica dla działki nr ewid. 113 na terenie oznaczonym w załączniku nr 3 niniejszej uchwały, rozpocznie tryb formalno - prawny sporządzania planów stosownie do zapisów w/w ustawy.


Podjęcie nowej uchwały o przystąpieniu do sporządzania planu miejscowego zgodnie z art. 14 ust. 5 powołanej ustawy o planowaniu i zagospodarowaniu przestrzennym zostało poprzedzone szeregiem analiz o charakterze funkcjonalnym, przestrzennym i terenowo-prawnym, które potwierdzają zasadność przystąpienia do sporządzania w/w planu.

Potwierdza to również zainteresowanie właściciela terenów sporządzeniem w/w planu na własny koszt co daje gwarancję realizacji ustaleń planu.

W związku z powyższym sporządzenie miejscowego planu zagospodarowania przestrzennego terenów w gminie Krośnice jest uzasadnione.

PRZEWODNICZĄCY
Rady Gminy
Władysław Klucznik


GMINA KROŚNICE
ul. Sportowa 4
36-320 KROŚNICE
tel. 98-46-014

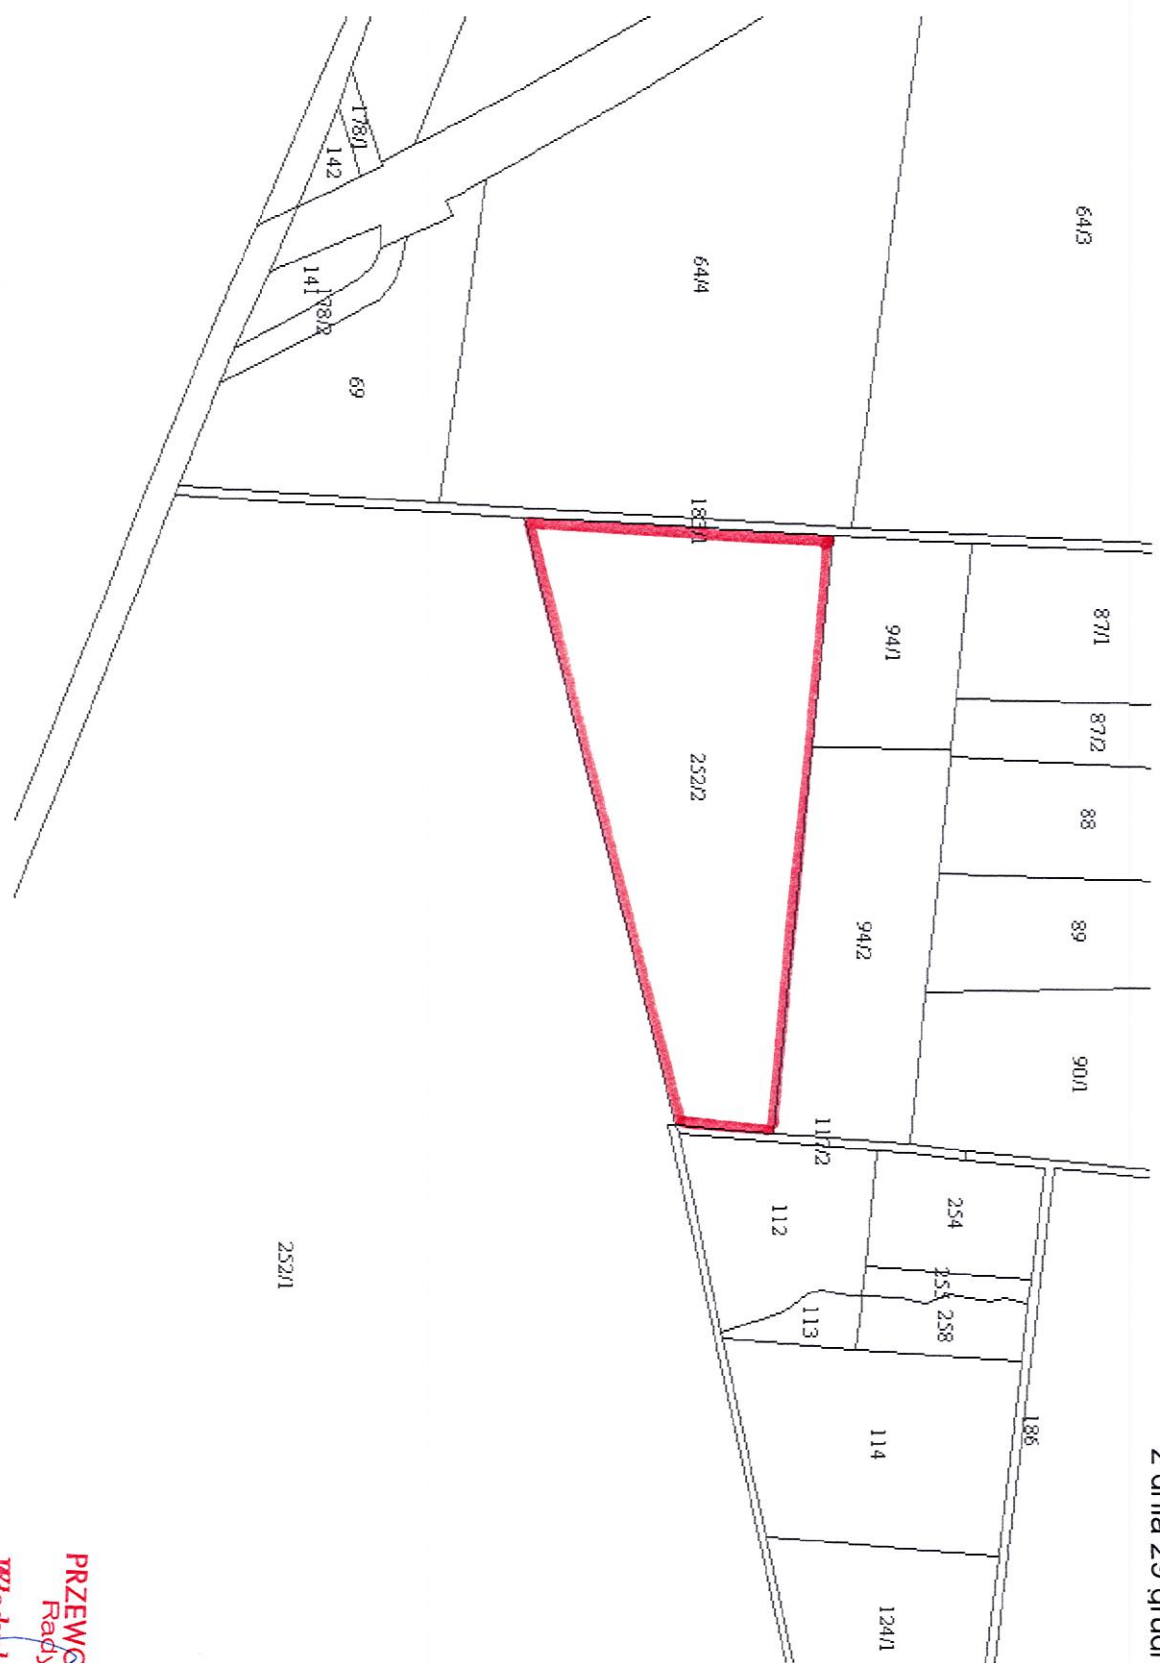

— granica opracowania

Załącznik nr 2
do uchwały Rady Gminy Krośnice
nr III/11/06
z dnia 29 grudnia 2006 roku

PRZEWODNICZĄCY
Rady Gminy
Władysław Klucznik

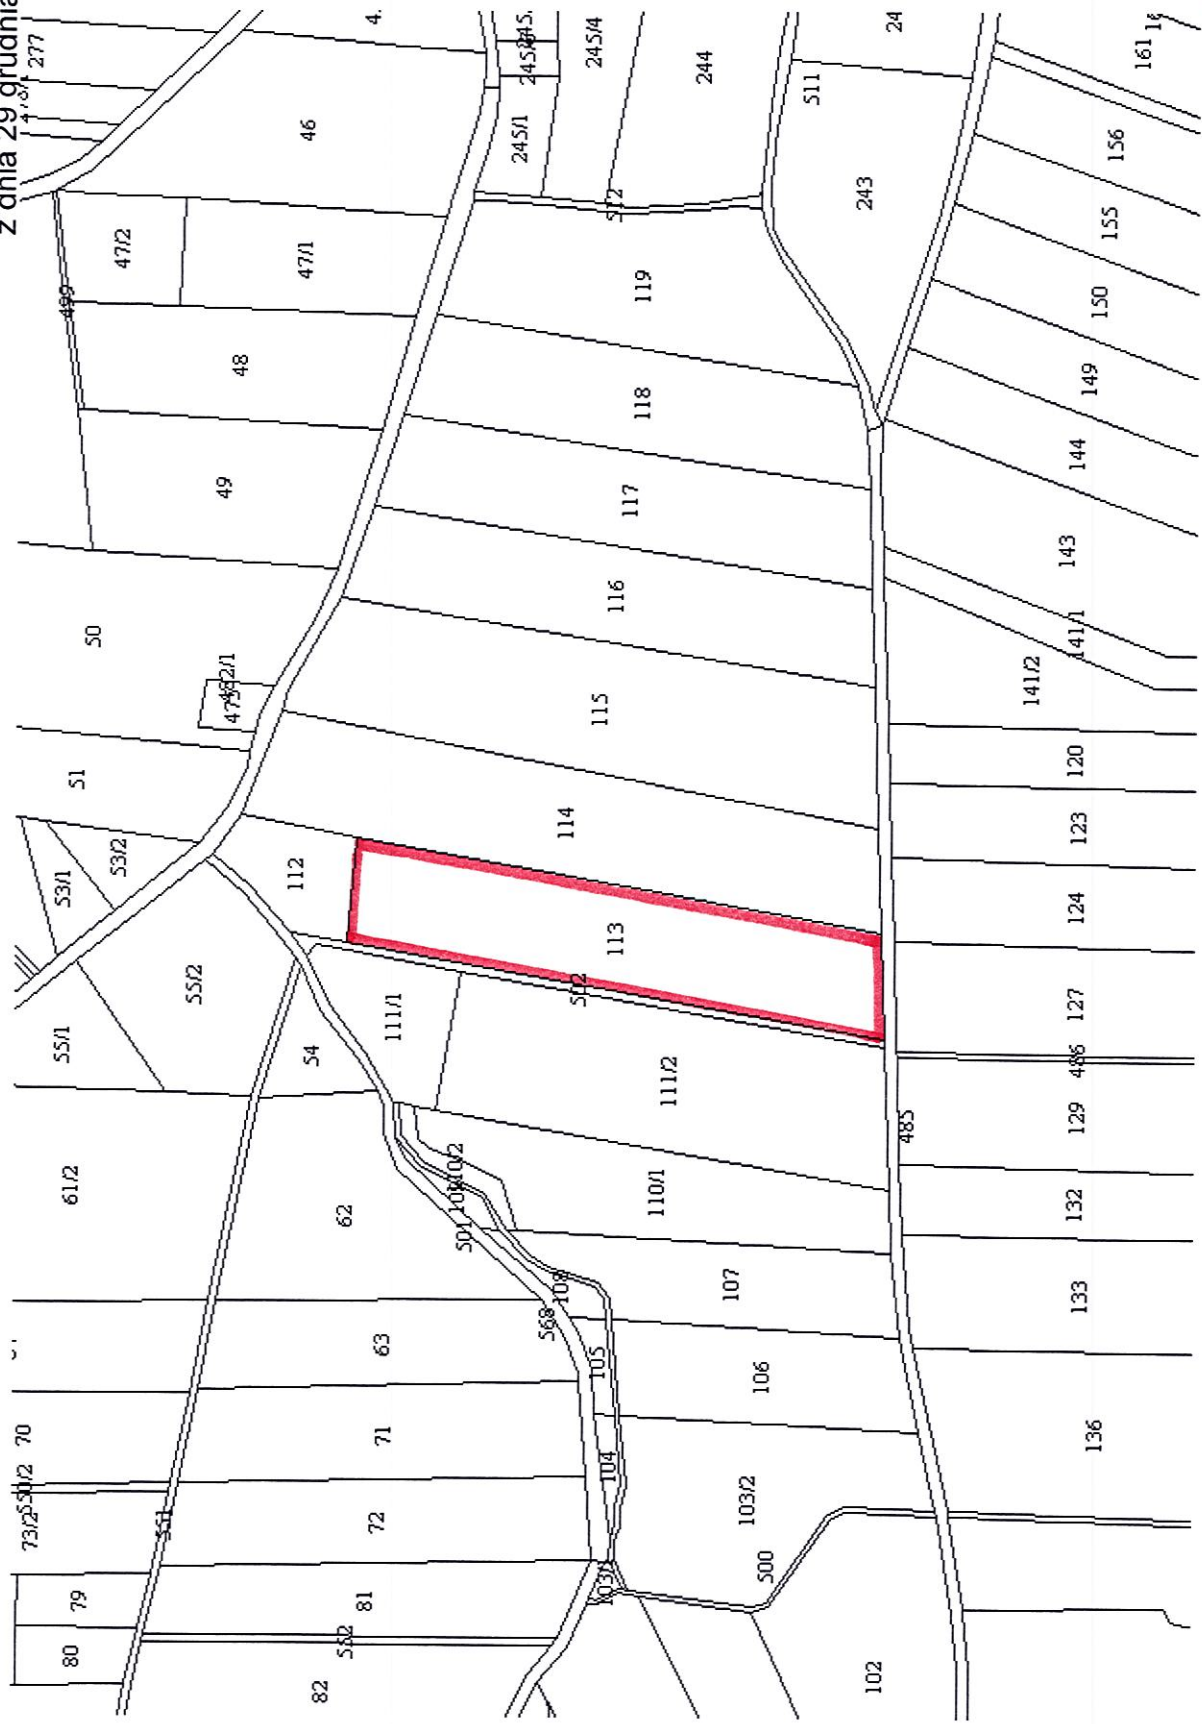

— granica opracowania