

STAROSTWO POWIATOWE  
WYDZIAŁ ARCHITEKTURY,  
BUDOWNICTWA I INWESTYCJI  
ul. Wojska Polskiego 38, 56-300 Milicz  
tel. 71 38 40 704, 71 38 41 328

## PROJEKT BUDOWLANY

NAZWA PROJEKTU	<b>BUDOWA OTWARTEJ STREFY AKTYWNOŚCI</b>	
INWESTOR	GMINA KROŚNICE Ul. Sportowa 4 56-320 Krośnice	ZAŁĄCZNIK DO ZGŁOSZENIA z dnia <u>14.02.2018</u> Znak: <u>AB.6743.43.2018.06</u>
LOKALIZACJA	KUŹNICA CZESZYCKA, DZ. NR 108,109 AM-1 OBRĘB KUŹNICA CZESZYCKA, GMINA KROŚNICE, POWIAT MILICKI	
JEDNOSTKA PROJEKTOWANIA	PROJEKTOWANIE I REALIZACJE INWESTYCJI Tomasz Król SUŁÓW UL. KOLEJOWA 13/2, 56-300 MILICZ TEL. 511 119 946, 504 147 216	
PROJEKTANT		
BRANŻA		
ARCHITEKTONICZNA	DOROTA DUDA UPR. NR 06/05/DOIA	mgr inż. DOROTA DUDA ARCHITEKT upr. budowlane do projektowania bez ograniczeń w spec. architektonicznej nr ewid. 06/05/DOIA
KONSTRUKCYJNO-BUDOWLANA	KONRAD ZMUDA UPR. NR 9/DOŚ/11	mgr inż. Konrad Zmuda Uprawnienia budowlane do projektowania i kierowania robotami budowlanymi w specjalności konstrukcyjno-budowlanej (bez ograniczeń) NR 9/DOŚ/11, NR 63/DOŚ/12
SPIS ZAWARTOŚCI UPROSZCZONY	<ul style="list-style-type: none"><li>• CZĘŚĆ OPISOWA</li><li>• CZĘŚĆ GRAFICZNA</li><li>• IBIOZ</li><li>• OŚWIADCZENIE I ZAŚWIADCZENIE PROJEKTANTA</li></ul>	
MILICZ, STYCZEŃ 2018		

## PROJEKT ZAGOSPODAROWANIA TERENU CZĘŚĆ OPISOWA

STAROSTWO POWIATOWE  
WYDZIAŁ ARCHITEKTURY,  
BUDOWNICTWA I INWESTYCJI  
ul. Wojska Polskiego 38, 56-300 Milicz  
tel. 71 38 40 704, 71 38 41 325

### 1. Przedmiot inwestycji, przeznaczenie obiektu.

Przedmiotem inwestycji jest projekt budowy otwartej strefy aktywności polegający na montażu urządzeń sportowo-rekreacyjnych oraz sprawnościowych na terenie przy Świetlicy Wiejskiej zlokalizowanym w Kuźnicy Czeszyckiej na dz. nr 108 i 109 AM-1 obręb Kuźnica Czeszycka, gmina Krośnice, powiat milicki.

Inwestorem jest Gmina Krośnice, ul. Sportowa 4, 56-320 Krośnice.

### 2. Dane o terenie.

Teren na którym znajduje się inwestycja jest płaski, ma kształt zbliżony do prostokąta. Na działce znajduje się budynek Świetlicy Wiejskiej w budowie oraz boiska sportowe przy Szkole Podstawowej. Teren posiada dostęp do drogi publicznej dz. nr 193/4 AM-1.

Działki nr 108 i 109 AM-1 obręb Kuźnica Czeszycka posiadają aktualny miejscowy plan zagospodarowania przestrzennego.

Planowana inwestycja nie stanowi zagrożenia dla środowiska oraz higieny i zdrowia użytkowników, a także nie wychodzi poza obrys działek o numerze 108 i 109 AM-1.

### 3. Stan istniejący zagospodarowania terenu.

Teren inwestycji jest działką, na której znajduje się:

- budynek Świetlicy Wiejskiej w budowie

### 4. Stan projektowany zagospodarowania terenu.

W mniejszym opracowaniu projektuje się:

- montaż urządzeń sportowo-rekreacyjnych
- montaż urządzeń sprawnościowych
- montaż ogrodzenia panelowego

Projektowany poziom nawierzchni placu zabaw + - 0,00 = 117,00 m.n.p.m.

#### α) nawierzchnie

Zaprojektowano nawierzchnię trawiastą oraz nawierzchnie z poliuretanu.

#### β) zjazd

Omawiana działka posiada dostęp do drogi publicznej - dz. nr 193/4 AM-1.

#### χ) infrastruktura techniczna

Brak

#### δ) ogrodzenie terenu

Teren inwestycji będzie ogrodzony siatką panelową na słupkach stalowych.

### 5. Charakterystyka geotechniczna gruntów

Zgodnie z rozporządzeniem Ministra Transportu, Budownictwa i Gospodarki Morskiej z dnia 25 kwietnia 2012 roku – w sprawie ustalenia geotechnicznych warunków posadowienia obiektów budowlanych (Dz.U. poz. 463), na podstawie odkrywek, dokonanych badań, warunków gruntowych oraz czynników konstrukcyjnych w obrysie projektowanych fundamentów, projektant ustalił, że projektowany obiekt należy zaliczyć do I kategorii geotechnicznej obiektu, w prostych warunkach gruntowych. Stwierdzono zaleganie jednorodnych genetycznie i litologicznie warstw gruntów nośnych, o zwierciadle wody poniżej projektowanego posadowienia obiektu.

### 6. Zakres i sposób oddziaływania na środowisko:

- zapotrzebowanie wody – brak,
- odprowadzanie ścieków – brak,

- odpady stałe/śmieci – brak,
- odpady inne - brak,
- emisja hałasu – nie przekroczy wymaganych norm,
- wpływ inwestycji na środowisko naturalne – nie ulegnie pogorszeniu,
- projektowany obiekt nie narusza istniejącego drzewostanu, nie oddziałuje na glebę i wody powierzchniowe i podziemne,
- inwestycja nie zalicza się do rodzajów przedsięwzięć mogących znacząco oddziaływać na środowisko, nie kwalifikuje się do wykonania raportu.

a) STAN ISTNIEJĄCY

CHARAKTERYSTYKA DZIAŁKI

- |   |                          |
|---|--------------------------|
| • powierzchnia dz. nr 109 AM-1          | 1 3300,00 m <sup>2</sup> |
| • budynek Szkoły Podstawowej            | 1                        |
| • powierzchnia dz. nr 108 AM-1          | 5000,00 m <sup>2</sup>   |
| • budynek Świetlicy Wiejskiej w budowie | 1                        |

ZAKRES PROJEKTU:

BILANS TERENU

Powierzchnia działki - dz. nr 109 AM-1 obręb Kuźnica Czeszycka:

- |   |                            |
|---|----------------------------|
| • ogółem  | - 13300,00 m <sup>2</sup>  |
| • powierzchnia projektowanej otwartej strefy aktywności | - 115,00 m <sup>2</sup>    |
| • powierzchnia zabudowy                                 | - 1350,00 m <sup>2</sup>   |
| • nawierzchnie utwardzone                               | - 1380,00 m <sup>2</sup>   |
| • powierzchnia biologicznie czynna                      | - 130155,00 m <sup>2</sup> |

Powierzchnia działki - dz. nr 108 AM-1 obręb Kuźnica Czeszycka:

- |   |                          |
|---|--------------------------|
| • ogółem  | - 5000,00 m <sup>2</sup> |
| • powierzchnia projektowanej otwartej strefy aktywności | - 490,00 m <sup>2</sup>  |
| • powierzchnia zabudowy                                 | - 175,59 m <sup>2</sup>  |
| • powierzchnia biologicznie czynna                      | - 4334,41 m <sup>2</sup> |

# MAPA DO CELÓW PROJEKTOWYCH

Skala 1 : 500

Sekcje mapy: 6.157.16.23.2.4

Nazwa miejscowości : Kuźnica Czeszycka  
 Identyfikator i nazwa jednostki ewidencyjnej :  
 021302\_2, Krośnice  
 Identyfikator i nazwa obrębu ewidencyjnego :  
 021302\_2.0010, Kuźnica Czeszycka  
 Nazwa podmiotu który wykonał mapę :  
 PRO - GEO  
 Jan Hałas  
 Jeziora 13, 63-930 Jutrosin  
 tel. 603 749 183  
 NIP 699-146-95-79, REGON 411126935

Mapę sporządził (imię i nazwisko) Jan Hałas  
 Świadczenie nadania uprawnień  
 zawodowych (nr i podpis) 19520 *J.H.*

Oznaczenie kancelaryjne : GGM-PODGIK.6640.1172.2017  
 Układ odniesienia: PL-ETRF89,  
 Układ współrzędnych płaskich : PL-2000  
 Układ wysokości: PL-KRON86-NH  
 Oznaczenie granic obszaru,  
 który był przedmiotem aktualizacji : —


Data opracowania mapy : 01.12.2017r

Nie sprawdzono KW czy grunty są  
 obciążone służebnościami gruntowymi

Legenda: H.UPo - teren usług i oświaty

GEODETA UPRAWNIONY

*inż. Jan Hałas J.H.*  
 upr. nr 19520

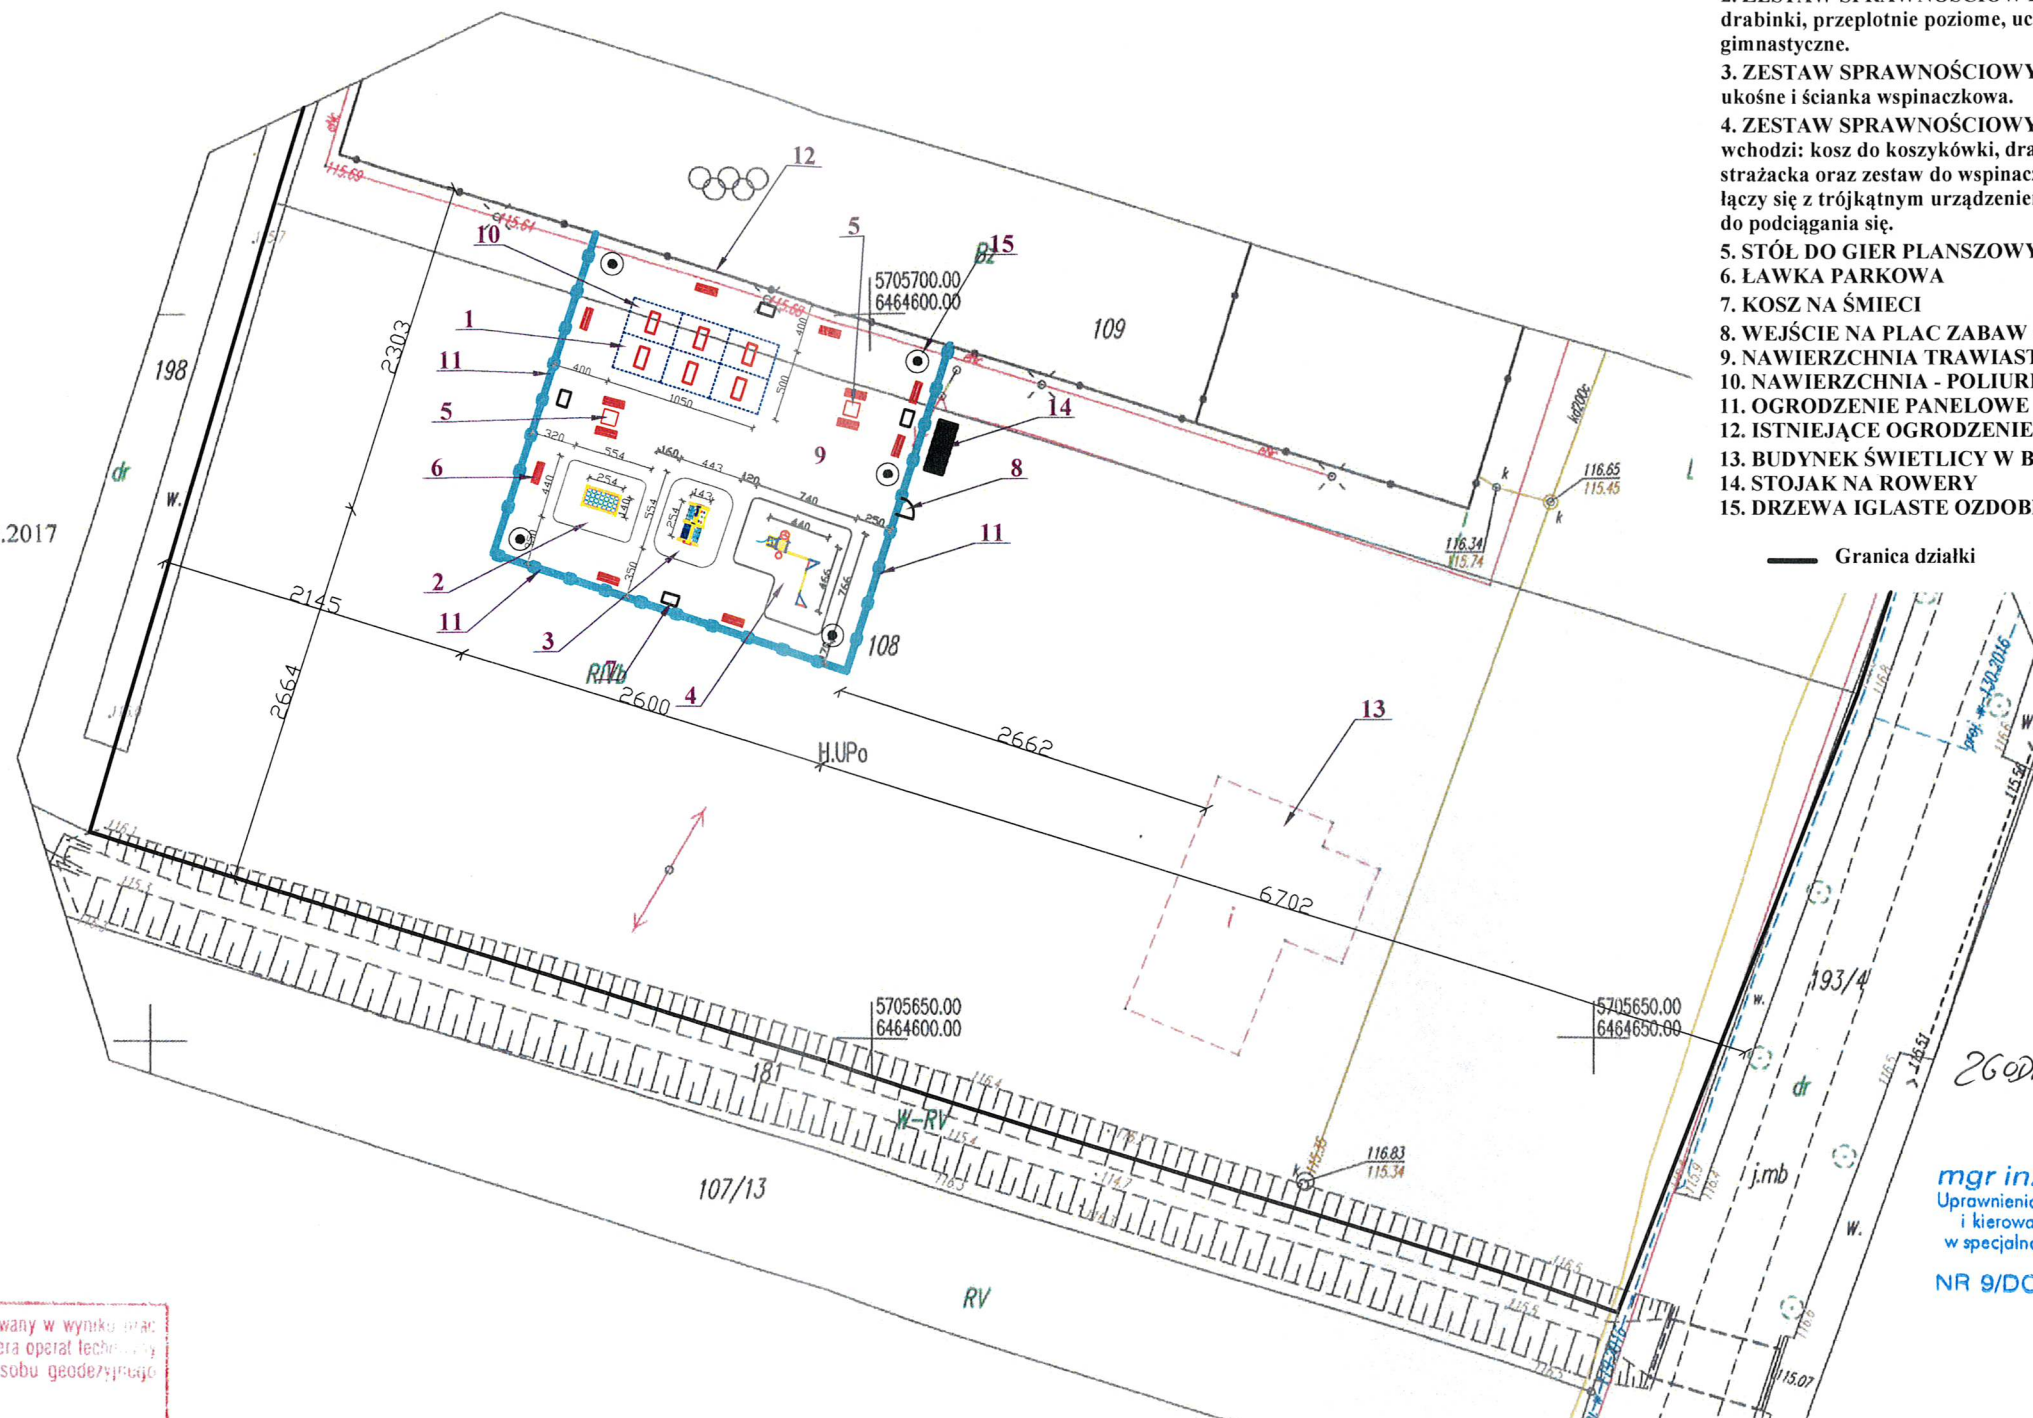

## OZNACZENIA:

### 1. PROJEKTOWANE URZĄDZENIA SPORTOWO-REKREACYJNE - 6 szt.

- narty biegowe
- wyciskanie siedząc
- wioślarz
- wahadło
- jeździec
- nożyce

2. ZESTAW SPRAWNOŚCIOWY: w skład zestawu wchodzi: drabinki, przepłotnie poziome, uchwyty do podciągania, kółka gimnastyczne.

3. ZESTAW SPRAWNOŚCIOWY: drabinki, przepłotnie ukośne i ścianka wspinaczkowa.

4. ZESTAW SPRAWNOŚCIOWY: W skład tego zestawu wchodzi: kosz do koszykówki, drabinki, przepłotnie, rura strażacka oraz zestaw do wspinaczki z liną. Równoważnia łączy się z trójkątnym urządzeniem z drabinkami i uchwytami do podciągania się.

5. STÓL DO GIER PIANZOWYCH, PLENEROWYCH

6. ŁAWKA PARKOWA

7. KOSZ NA ŚMIECI

8. WEJŚCIE NA PLAC ZABAW - FURTKA szer. 1,20m

9. NAWIERZCHNIA TRAWIASTA

10. NAWIERZCHNIA - POLIURETAN

11. OGRODZENIE PANELOWE

12. ISTNIEJĄCE OGRODZENIE BOISK SPORTOWYCH

13. BUDYNEK ŚWIETLICY W BUDOWIE

14. STOJAK NA ROWERY

15. DRZEWA IGLASTE OZDOBNE

— Granica działki

*ZGODNOŚĆ Z ORYGINAŁEM  
W MAPY*

*mgr inż. Konrad Zmuda*  
 Uprawnienia budowlane do projektowania  
 i kierowania robotami budowlanymi  
 w specjalności konstrukcyjno-budowlanej  
 (bez ograniczeń)  
 NR 9/DOŚ/11, NR 63/DOŚ/12

Poświadczam, że niniejszy dokument został opracowany w wyniku prac geodezyjnych i kartograficznych, których rezultaty zawiera operat techniczny wpisany do ewidencji materiałów państwowego zasobu geodezyjnego i kartograficznego

Organ prowadzący państwowy zasób geodezyjny i kartograficzny: **STAROSTA MILICKI**

Identyfikator ewidencyjny materiału zasobu operatu technicznego: **PO213.2017.1125**

Data wpisania operatu technicznego do ewidencji materiałów zasobu: **18 GRU. 2017**

Imię, nazwisko i podpis osoby reprezentującej organ: **Z. up. STAROSTY**

*Monika Furkał*  
 główny specjalista

Nazwa tematu:	BUDOWA OTWARTEJ STREFY AKTYWNOŚCI	NR RYS.
Tytuł rysunku:	Projekt zagospodarowania terenu - KOREKTA	PZT
Lokalizacja inwestycji:	KUŹNICA CZESZYCKA, DZ. NR 108, 109 AM-1, OBRĘB KUŹNICA CZESZYCKA, GMINA KROŚNICE	
Nazwa i adres inwestora:	Gmina Krośnice, ul. Sportowa 4, 56-320 Krośnice	
BRANŻA	PROJEKTANT	PODPIS
Architektura	DOROTA DUDA NR UPR. 06/05/DOIA	<i>[Signature]</i>
Konstrukcja	KONRAD ZMUDA NR UPR. 9/DOŚ/11	
Asystent proj.	TOMASZ KRÓL	
STUDIUM	PROJEKT BUDOWLANY	Data: 05.01.2018
		Skala: 1:500

# OPIS TECHNICZNY PROJEKTU WYKONAWCZEGO KOREKTA

## I. CHARAKTERYSTYKA OBIEKTU, ARCHITEKTURA

### 1. Budowa otwartej strefy aktywności.

W niniejszym opracowaniu przedstawiono projekt budowy otwartej strefy aktywności polegający na montażu urządzeń sportowo-rekreacyjnych oraz sprawnościowych na terenie przy Świetlicy Wiejskiej zlokalizowanym w Kuźnicy Czeszyckiej. Na niniejszą inwestycję należy dokonać zgłoszenia robót budowlanych w celu uzyskania braku sprzeciwu dla wykonania robót

W niniejszym zakresie robót wykonane zostaną:

- dostawa i montaż 6 różnych, osobnych urządzeń rekreacyjno-sportowych ( fitness ) - każde na osobnej podstawie,
- dostawa i montaż urządzeń sprawnościowych dla dzieci,
- dostawa i montaż ogrodzenia panelowego,

Inwestycja zlokalizowana jest na działce nr 108 i 109 AM 1 obręb Kuźnica Czeszycka, gmina Krośnice, powiat milicki.

Inwestorem jest Gmina Krośnice z/s ul. Sportowa 4, 56-320 Krośnice

## II. DANE TECHNICZNO MATERIAŁOWE

### 1. Otwarta strefa aktywności.

Projekt przewiduje montaż 6 różnych, osobno montowanych (każde na osobnej podstawie) urządzeń sportowo-rekreacyjnych ( fitness ), montaż 3 urządzeń sprawnościowych dla dzieci, montaż urządzeń (dwóch stolików) do gier edukacyjnych, montaż ogrodzenia panelowego, montażu stojaka na rowery, ławek, koszy na śmieci oraz nasadzeń ozdobnych ( iglastych).

Urządzenia zamontowane na placu zabaw bezwzględnie posiadały będą wymagane prawem atesty. Ich lokalizacja względem siebie uwzględniała będzie wymagane strefy bezpieczeństwa określone przez producenta urządzeń.

Na terenie strefy aktywności zamontowane zostaną następujące elementy wg rys. PZT:

- urządzenia sportowo-rekreacyjne (fitness) - **6 szt.** (6 różnych montowanych na osobnych podstawach ) spełniających następujące funkcje: **narty biegowe, wyciskanie siedząc, wiosła, wahadło, jeździec, nożyce,**
- urządzenia sprawnościowe dla dzieci szczegółowo podane w kartach katalogowych będących załącznikiem do projektu - **3 szt.**,
- stół do plenerowych gier planszowych edukacyjnych - **2 szt.**,
- ławki parkowe, stalowe z drewnianym oparciem - **8 szt.**,
- kosze na śmieci, stalowe - **4 szt.**
- nasadzenia ozdobne (np. Cyprys Japoński) w obramowaniu z obrzeża lub palisady i obsypką z kory: - **5 szt.**

Pod urządzeniami sportowo-rekreacyjnymi zaprojektowano nawierzchnię z poliuretanu zakończoną obrzeżem, z podbudową w następujących warstwach:

- warstwa odsączająca z piasku - 20cm
- kliniec granitowy 0-31,5mm gr. 10 cm
- płyty z poliuretanu

**INFORMACJA DOTYCZĄCA**  
**BEZPIECZEŃSTWA**  
**I OCHRONY ZDROWIA**

**NAZWA I ADRES OBIEKTU BUDOWLANEGO**

**BUDOWA OTWARTEJ STREFY AKTYWNOŚCI**

**LOKALIZACJA**

dz. nr 108,109 AM-1 obręb Kuźnica Czeszycka, gmina Krośnice, powiat Milicki

**IMIĘ I NAZWISKO ORAZ**  
**ADRES INWESTORA**

**GMINA KROŚNICE**  
**ul. Sportowa 4**  
**56-320 Krośnice**

**IMIĘ I NAZWISKO ORAZ**  
**ADRES PROJEKTANTA**

**KONRAD ZMUDA UPR. NR 9/DOŚ/11**

*mgr inż. Konrad Zmuda*  
Uprawnienia budowlane do projektowania  
i kierowania robotami budowlanymi  
w specjalności konstrukcyjno-budowlanej  
(bez ograniczeń)  
NR 9/DOŚ/11, NR 69/DOŚ/12

**MIEJSCOWOŚĆ I DATA**

styczeń 2018

OPIS IBIOZ.

- ZAKRES ROBÓT DLA CAŁEGO ZAMIERZENIA BUDOWLANEGO ORAZ KOLEJNOŚĆ REALIZACJI POSZCZEGÓLNYCH OBIEKTÓW.

W ramach niniejszego opracowania przewiduje się montaż urządzeń sportowo-rekreacyjnych oraz sprawnościowych wraz z ogrodzeniem terenu.

- WYKAZ ISTNIEJĄCYCH OBIEKTÓW BUDOWLANYCH.

Na terenie zainwestowanej działki znajdują się:  
- budynek świetlicy wiejskiej w budowie

- WSKAZANIE ELEMENTÓW ZAGOSPODAROWANIA DZIAŁKI LUB TERENU, KTÓRE MOGĄ STWARZAĆ ZAGROŻENIE BEZPIECZEŃSTWA I ZDROWIA LUDZI.

Na terenie inwestycji brak jest elementów zagospodarowania, które mogą bezpośrednio stwarzać zagrożenie.

- WSKAZANIA DOTYCZĄCE PRZEWIDYWANYCH ZAGROŻEŃ WYSTĘPUJĄCYCH PODCZAS REALIZACJI ROBÓT BUDOWLANYCH, OKREŚLAJĄCE SKALĘ I RODZAJE ZAGROŻEŃ ORAZ MIEJSCE I CZAS ICH WYSTĄPIENIA.

- roboty ziemne - możliwe przysypanie pracowników, podczas budowy fundamentów,
- roboty montażowe - cięcie, wiercenie, szlifowanie, wkręcanie
- roboty spawalnicze podczas montażu ogrodzenia - możliwość uduszenia spalinami,
- cięcie, szlifowanie itp. - zagrożenie urazu oczu, twarzy i skóry,

- WSKAZANIE SPOSOBU PROWADZENIA INSTRUKTAŻU PRACOWNIKÓW PRZED PRZYSTĄPIENIEM DO REALIZACJI ROBÓT SZCZEGÓLNIE NIEBEZPIECZNYCH.

Instruktaż pracowników prowadzić każdorazowo w dniu, w którym mają nastąpić prace szczególnie niebezpiecznych. Przeprowadzenie szkolenia dokumentować czytelnym wpisem danego pracownika w dzienniku bądź karcie instruktażu pracowników.

- WSKAZANIE ŚRODKÓW TECHNICZNYCH I ORGANIZACYJNYCH, ZAPOBIEGAJĄCYCH NIEBEZPIECZEŃSTWOM WYNIKAJĄCYM Z WYKONYWANIA ROBÓT BUDOWLANYCH W STREFACH SZCZEGÓLNEGO ZAGROŻENIA ZDROWIA LUB W ICH SASIEDZTWIE, W TYM ZAPEWNIAJĄCYCH BEZPIECZNĄ I SPRAWNĄ KOMUNIKACJĘ, UMOŻLIWIAJĄCĄ SZYBKĄ EWAKUACJĘ NA WYPADEK POŻARU, AWARII I INNYCH ZAGROŻEŃ.

- przed przystąpieniem do robót budowlanych należy wykonać zabezpieczenie budowy w postaci trwałego ogrodzenia zabezpieczającego przed dostępem osób postronnych, ewentualnie sprawdzić stan istniejącego zabezpieczenia budowy,
- przed przystąpieniem do robót rozbiórkowych sporządzić plan zabezpieczenia pracowników (odzież ochronna), sposobu prowadzenia robót rozbiórkowych oraz lokalizacji materiałów porzbiórkowych,
- podczas prowadzenia prac na wysokości bezwzględnie stosować środki zabezpieczające przed upadkiem (uprząże, liny itp.),
- na terenie budowy w oznakowanym i dobrze widocznym miejscu zlokalizować punkt pierwszej pomocy medycznej, który obsługiwany będzie przez osobę przeszkoloną,

- na terenie budowy wywiesić tablicę informacyjną, na której podane będą numery telefonów alarmowych, oraz znajdować się będzie telefon sieciowy bądź komórkowy, którego można użyć w każdej sytuacji,
  - sporządzić plan ewakuacji z budowy z lokalizacją miejsca bezpiecznego, gdzie pracownicy będą się gromadzić w sytuacji awarii, pożaru, lub innych zagrożeń,
  - podczas wykonywania prac wskazanych w pkt. 4 jako stwarzające zagrożenia bezpieczeństwa zdrowia i życia bezwzględnie stosować środki ochrony osobistej tj. kaski przeciwuderzeniowe, okulary ochronne, maski, nauszники, rękawice itp.
- PRZEPISY BĘDĄCE PODSTAWĄ SPORZĄDZENIA IBIOZ,  
KTÓRE BEZWZGLĘDNIE NALEŻY PRZESTRZEGAĆ:
- rozporządzenie Ministra Infrastruktury z dnia 23 czerwca 2003 r. w sprawie informacji dotyczącej bezpieczeństwa i ochrony zdrowia oraz planu bezpieczeństwa i ochrony zdrowia (Dz.U. 03. Nr 120 poz.1126),
  - rozporządzenie Ministra Pracy i Polityki Socjalnej z dn. 26.09.1997 r. w sprawie ogólnych przepisów bezpieczeństwa i higieny pracy (Dz.U. 03 nr 169 poz. 1650 z późniejszymi zmianami),
  - rozporządzenie Ministra Pracy i Polityki Socjalnej z dnia 28 maja 1996 r. w sprawie szczególnych zasad szkolenia w dziedzinie bezpieczeństwa i higieny pracy (Dz.U. Nr 62 poz. 285),
  - rozporządzenie Ministra Infrastruktury z dnia 6 lutego 2003 r. w sprawie bezpieczeństwa i higieny pracy podczas wykonywania robót budowlanych (Dz.U.03 Nr 47 poz. 401),
  - rozporządzenie Ministra Pracy i Polityki Socjalnej z dnia 28 maja 1996 r. w sprawie rodzajów prac wymagających szczególnej sprawności psychofizycznej (Dz. U. Nr 62 poz. 287)
  - rozporządzenie Ministra Pracy i Polityki Socjalnej z dnia 28 maja 1996 r. w sprawie rodzajów prac, które powinny być wykonywane przez co najmniej dwie osoby (Dz.U. Nr 62 poz. 288),
  - rozporządzenie Ministra Pracy i Polityki Społecznej z dnia 14 marca 2000 r. w sprawie bezpieczeństwa i higieny pracy przy ręcznych pracach transportowych (Dz.U. Nr 26 poz. 313),
  - rozporządzenie Ministra Gospodarki z dnia 20 września 2001 r. w sprawie bezpieczeństwa i higieny pracy podczas eksploatacji maszyn i innych urządzeń technicznych do robót ziemnych, budowlanych i drogowych (Dz.U. Nr 118 poz. 1263),
  - rozporządzenie Ministrów Pracy i Opieki Społecznej oraz Zdrowia z dn. 02.11.1954 r. w sprawie bezpieczeństwa i higieny pracy przy spawaniu i cięciu metali ( Dz. U. nr 51/54 poz. 259 ),
  - rozporządzenie Ministrów Pracy i Opieki Społecznej oraz Zdrowia z dn. 15.05.1954 r. w sprawie bezpieczeństwa i higieny pracy przy użytkowaniu butli z gazami sprężonymi, skroplonymi i rozpuszczonymi pod ciśnieniem ( Dz. U. nr 29/54 poz. 115 ),
  - rozporządzenie Rady Ministrów z dnia 16 lipca 2002 r. w sprawie rodzajów urządzeń technicznych podlegających dozorowi technicznemu (Dz.U. Nr 120 poz. 1021)



Milicz, dnia 10.01.2018r.

## OŚWIADCZENIE

Na podstawie art. 20 ust. 4 ustawy z dnia 7 lipca 1994 roku – Prawo Budowlane  
(jednolity tekst Dz. U. z 2010 r. nr 243, poz. 1623 z późniejszymi zmianami)

**oświadczam**, że projekt budowlany:

### **BUDOWY OTWARTEJ STREFY AKTYWNOŚCI**

na działce nr 108 i 109 AM-1 obręb Kuźnica Czeszycka

został sporządzony zgodnie z obowiązującymi przepisami oraz zasadami wiedzy technicznej.

mgr inż. DOROTA DUDA  
ARCHITEKT  
upr. budowlane do projektowania  
bez ograniczeń w spec. architektonicznej  
nr ewid. 06/05/DOIA

projektant .....

*mgr inż. Konrad Zmuda*  
Uprawnienia budowlane do projektowania  
i kierowania robotami budowlanymi  
w specjalności konstrukcyjno-budowlanej  
(bez ograniczeń)  
NR 9/DOS/11, NR 83/DOS/12

projektant .....



IZBA ARCHITEKTÓW  
RZECZYPOSPOLITEJ POLSKIEJ

Dolnośląska Okręgowa Rada Izby Architektów RP

## ZAŚWIADCZENIE - ORYGINAŁ

(wypis z listy architektów)

Dolnośląska Okręgowa Rada Izby Architektów RP zaświadcza, że:

**mgr inż. arch. Dorota Duda**

posiadająca kwalifikacje zawodowe do pełnienia samodzielnych funkcji technicznych w budownictwie w specjalności architektonicznej i w zakresie posiadanych uprawnień nr **06/05/DOIA**, jest wpisana na listę członków Dolnośląskiej Okręgowej Izby Architektów RP pod numerem: **DS-1059**.

Członek czynny od: 25-10-2005 r.


Data i miejsce wygenerowania zaświadczenia: 03-01-2018 r. Wrocław.

Zaświadczenie jest ważne do dnia: **30-06-2018 r.**

Podpisano elektronicznie w systemie informatycznym Izby Architektów RP przez:  
Zbigniew Maćków, Przewodniczącą Okręgowej Rady Izby Architektów RP.

Nr weryfikacyjny zaświadczenia:

**DS-1059-3AYE-453Y-E9A4-F54Y**

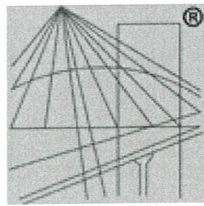

P O L S K A  
I Z B A  
I N Ż Y N I E R Ó W  
B U D O W N I C T W A

### Zaświadczenie

o numerze weryfikacyjnym:

DOŚ-QQB-KRA-RNS \*

Pan Konrad Maksymilian Zmuda o numerze ewidencyjnym DOŚ/BO/0353/11

adres zamieszkania ul. Dunkowa 31a, 56-300 Milicz

jest członkiem Dolnośląskiej Okręgowej Izby Inżynierów Budownictwa i posiada wymagane ubezpieczenie od odpowiedzialności cywilnej.

Niniejsze zaświadczenie jest ważne od 2017-03-01 do 2018-02-28.

Zaświadczenie zostało wygenerowane elektronicznie i opatrzone bezpiecznym podpisem elektronicznym weryfikowanym przy pomocy ważnego kwalifikowanego certyfikatu w dniu 2017-03-08 roku przez:

Eugeniusz Hołała, Przewodniczący Rady Dolnośląskiej Okręgowej Izby Inżynierów Budownictwa.

(Zgodnie art. 5 ust 2 ustawy z dnia 18 września 2001 r. o podpisie elektronicznym (Dz. U. 2001 Nr 130 poz. 1450) dane w postaci elektronicznej opatrzone bezpiecznym podpisem elektronicznym weryfikowanym przy pomocy ważnego kwalifikowanego certyfikatu są równoważne pod względem skutków prawnych dokumentom opatrzonym podpisami własnoręcznymi.)

\* Weryfikację poprawności danych w niniejszym zaświadczeniu można sprawdzić za pomocą numeru weryfikacyjnego zaświadczenia na stronie Polskiej Izby Inżynierów Budownictwa [www.piib.org.pl](http://www.piib.org.pl) lub kontaktując się z biurem właściwej Okręgowej Izby Inżynierów Budownictwa.

WOJEWÓDZKI URZĄD  
OCHRONY ZABYTEKÓW

ul. Wrocławska 11  
50-243 Wrocław, tel. Władysława Łoźniaka 11  
tel. (071) 343 05 01, 344 09 02, fax 344 16 41

WZN.5183.147.2018.LN

RKP-2208-2018

STAROSTWO POWIATOWE  
WYDZIAŁ ARCHITEKTURY,  
BUDOWNICTWA I INWESTYCJI  
ul. Wojska Polskiego 38, 56-300 Milicz  
tel. 71 38 40 704, 71 38 41 328

Wrocław, 09. 02. 2018 r.

~~Pan Tomasz Król  
Projektowanie i Realizacje Inwestycji  
Sułów, ul. Kolejowa 13/2  
56-300 Milicz~~

Dotyczy: budowy tzw. otwartej strefy aktywności, do realizacji na działkach nr 108 i 109 w obrębie Kuźnica Czeszycka.

W odpowiedzi na Pana pismo z dnia 10.01.2018 r., wpł. dnia 18.01.2018 r., w powyższej sprawie, uprzejmie informuję, że opiniuję pozytywnie realizację niniejszego zamierzenia, wg załączonego projektu.

Jednocześnie informuję, iż dla planowanego zakresu prac na tym etapie nie warunkuje się konieczności uzyskania pozwolenia konserwatorskiego na prowadzenie badań archeologicznych. W przypadku jednakże odkrycia w trakcie robót ziemnych obiektów nieruchomych bądź ruchomych zabytków archeologicznych (bądź przedmiotów, co do których istnieje przypuszczenie, że są zabytkami) Inwestor zobowiązany jest przerwać prace mogące uszkodzić ten przedmiot, zabezpieczyć go przy pomocy dostępnych środków oraz niezwłocznie powiadomić Dolnośląskiego Wojewódzkiego Konserwatora Zabytków. W tym przypadku zostaną podjęte ratownicze badania wykopaliskowe, prowadzone przez uprawnionego archeologa, za pozwoleniem Dolnośląskiego Wojewódzkiego Konserwatora Zabytków. W trakcie ewentualnych ratowniczych badań archeologicznych wszelkie odkryte przedmioty zabytkowe oraz obiekty nieruchome, nawarstwienia kulturowe, podlegają ochronie w myśl przepisów ustawy z dnia 23 lipca 2003 r. o ochronie zabytków i opiece nad zabytkami (t.j. Dz. U. z 2014 r., poz. 1446).

*[Faint signature and stamp]*  
mgr Daniel Gibski

Otrzymują:

1. Adresat
2. a/a – Kuźnica Czeszycka, gm. Krośnice  
LN, EM