

PLAN SYTUACYJNY INFRASTRUKTURY KOLEJOWEJ KROŚNICKIEJ KOLEI WĄSKOTOROWEJ

MAPA DO CELÓW
OPINIODAWCZYCH

MAPA DO CELÓW
OPINIODAWCZYCH


PROJEKT ZAGOSPODAROWANIA TERENU

G3 - Knyż św. Andrzeja przed przejeźdem kolejowym
jednotorowym
G4 - Knyż św. Andrzeja przed przejeźdem kolejowym
wielotorowym

✱ Wykolejnice WK1

⊗ zamek zwrotnicowy trzpieniowy

➔ zwrotnice rozjazdu zwykłego

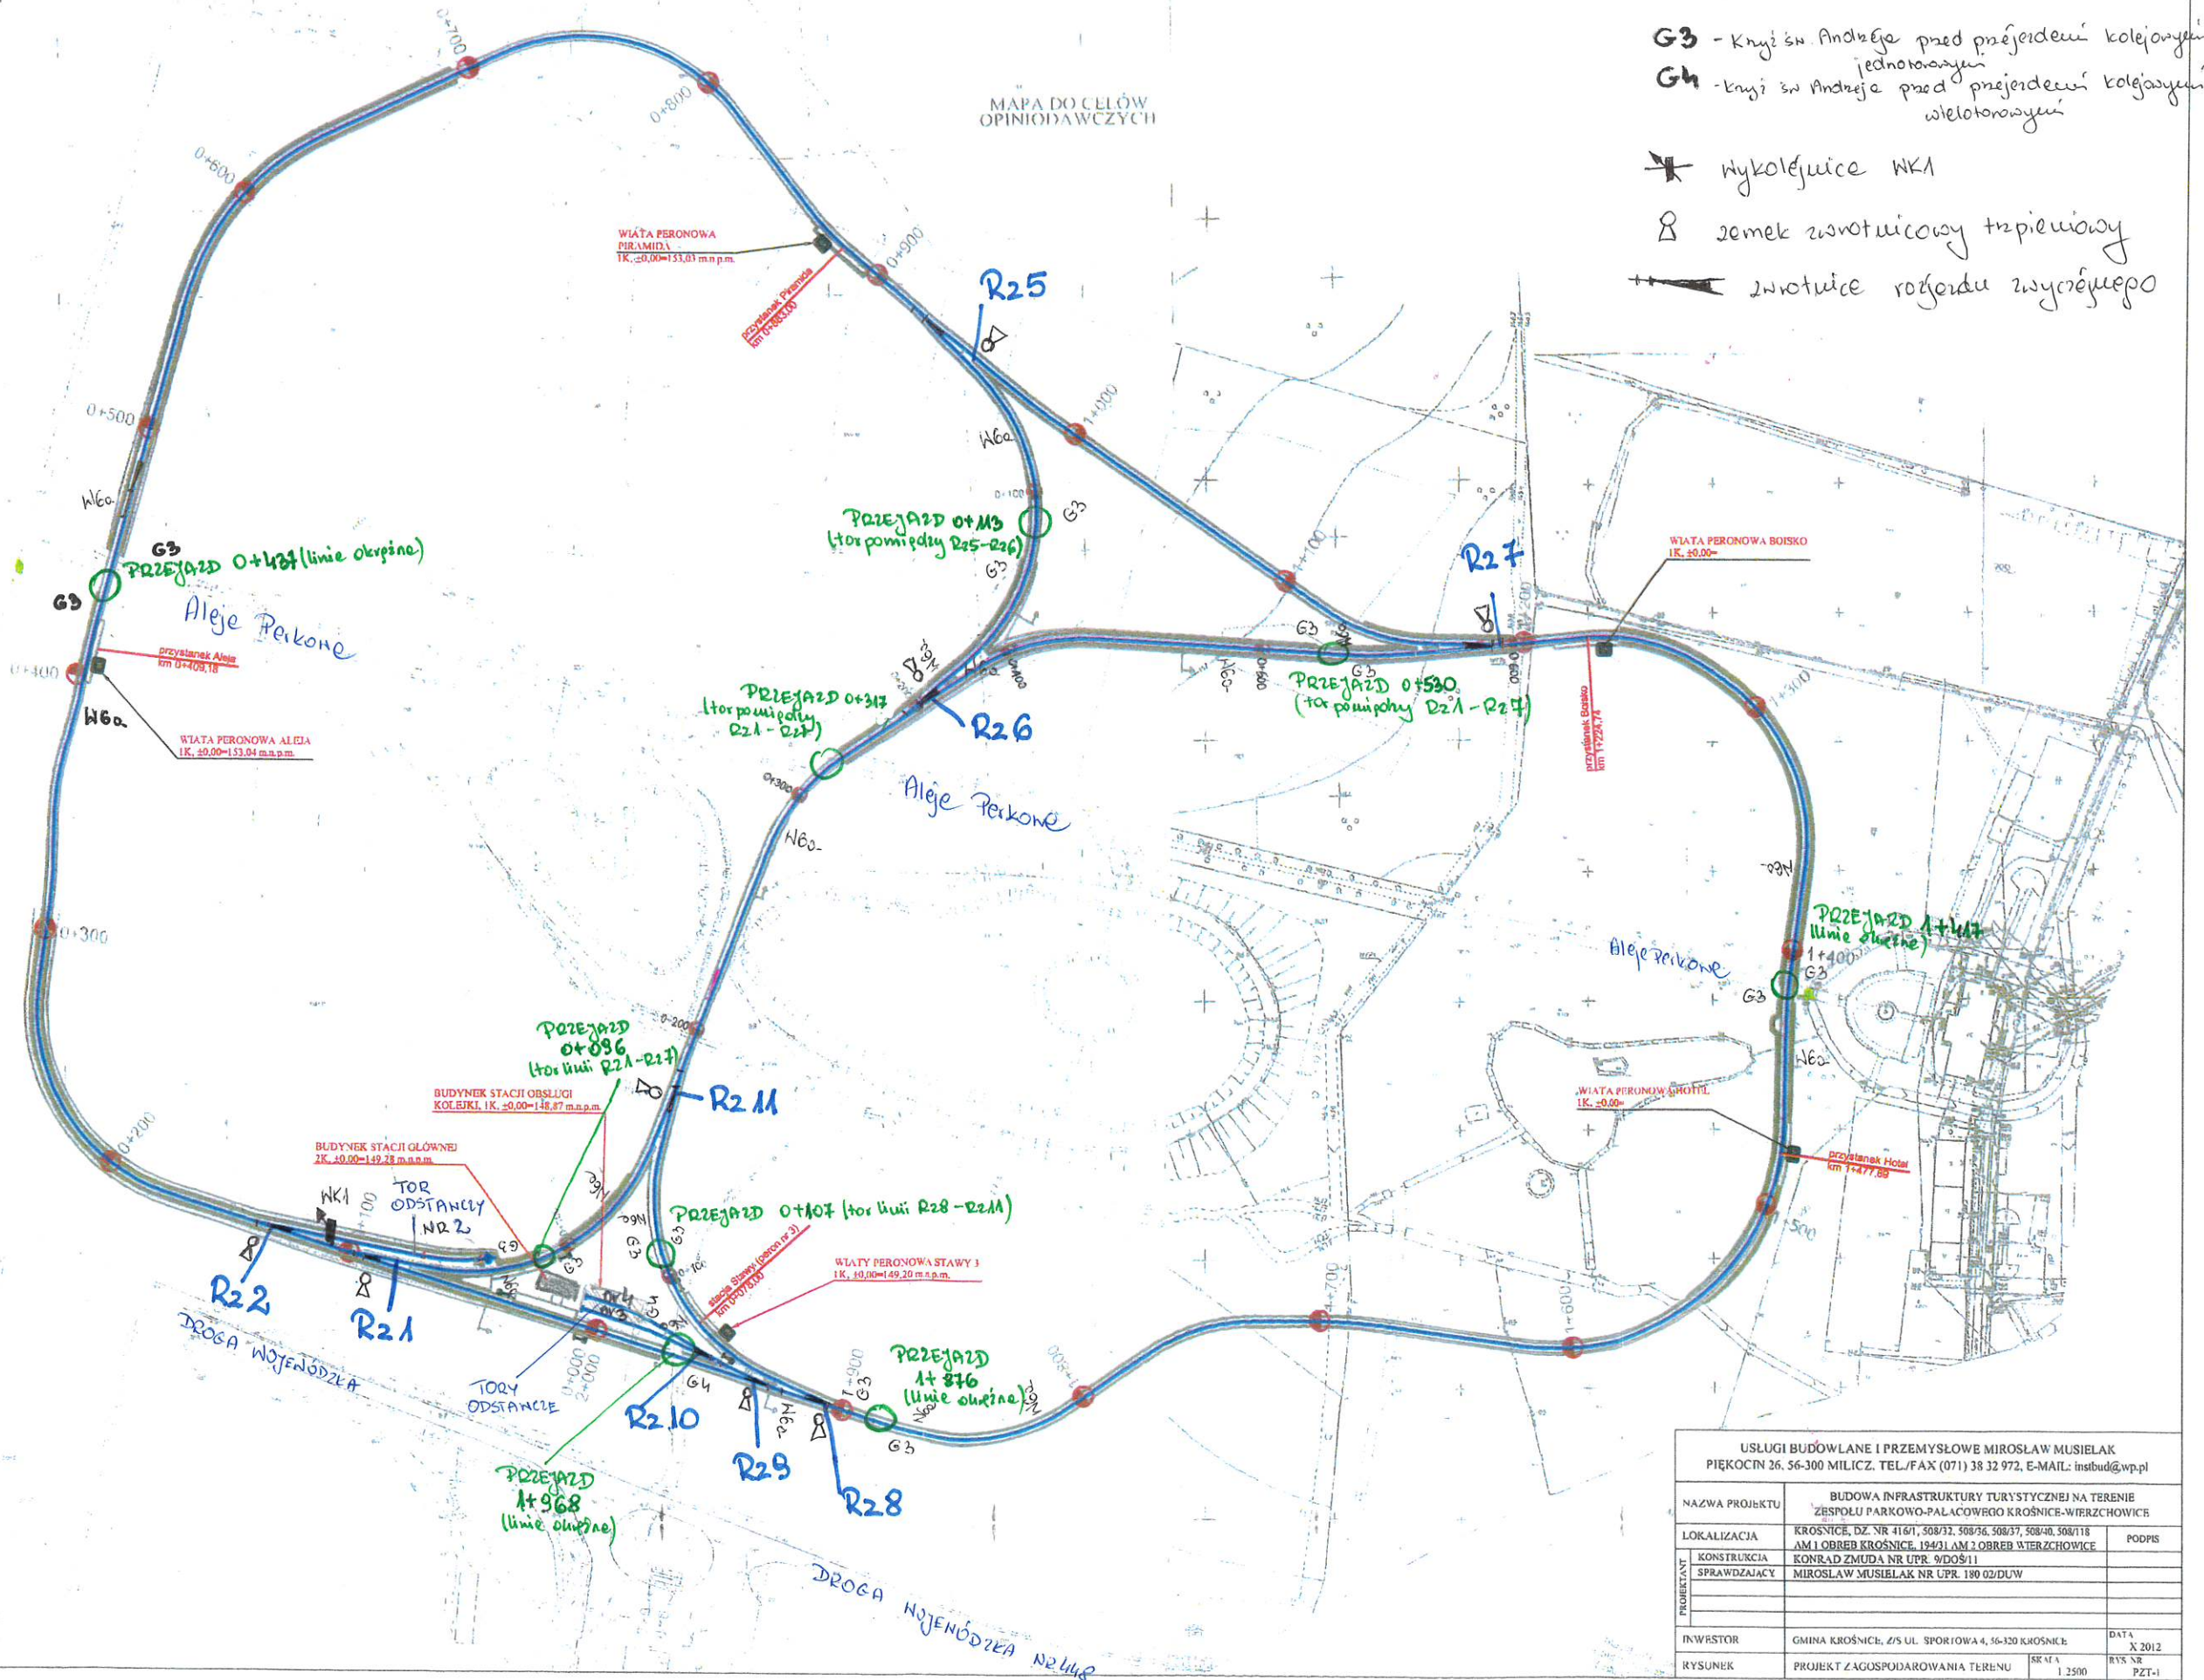

USŁUGI BUDOWLANE I PRZEMYSŁOWE MIROSLAW MUSIELAK PIĘKOCIN 26, 56-300 MILICZ, TEL/FAX (071) 38 32 972, E-MAIL: instbud@wp.pl		
NAZWA PROJEKTU	BUDOWA INFRASTRUKTURY TURYSTYCZNEJ NA TERENIE ZESPÓŁU PARKOWO-PALACOWEGO KROŚNICE-WIERZCHOWICE	
LOKALIZACJA	KROŚNICE, DZ. NR 416/1, 508/32, 508/36, 508/37, 508/40, 508/118 AM I OBRĘB KROŚNICE, 194/31 AM 2 OBRĘB WIERZCHOWICE	PODPIS
KONSTRUKCJA	KONRAD ZMUDA NR UPR. 9/DOŚ/11	
SPRAWDZAJĄCY	MIROSLAW MUSIELAK NR UPR. 190 02/DUW	
PROJEKTANT		
INWENSTOR	GMINA KROŚNICE, 2/5 UL. SPORTOWA 4, 56-320 KROŚNICE	DATA X 2012
RYSUDEK	PROJEKT ZAGOSPODAROWANIA TERENU	RYŚ NR PZT-1