


ELEWACJA PÓŁNOCNA

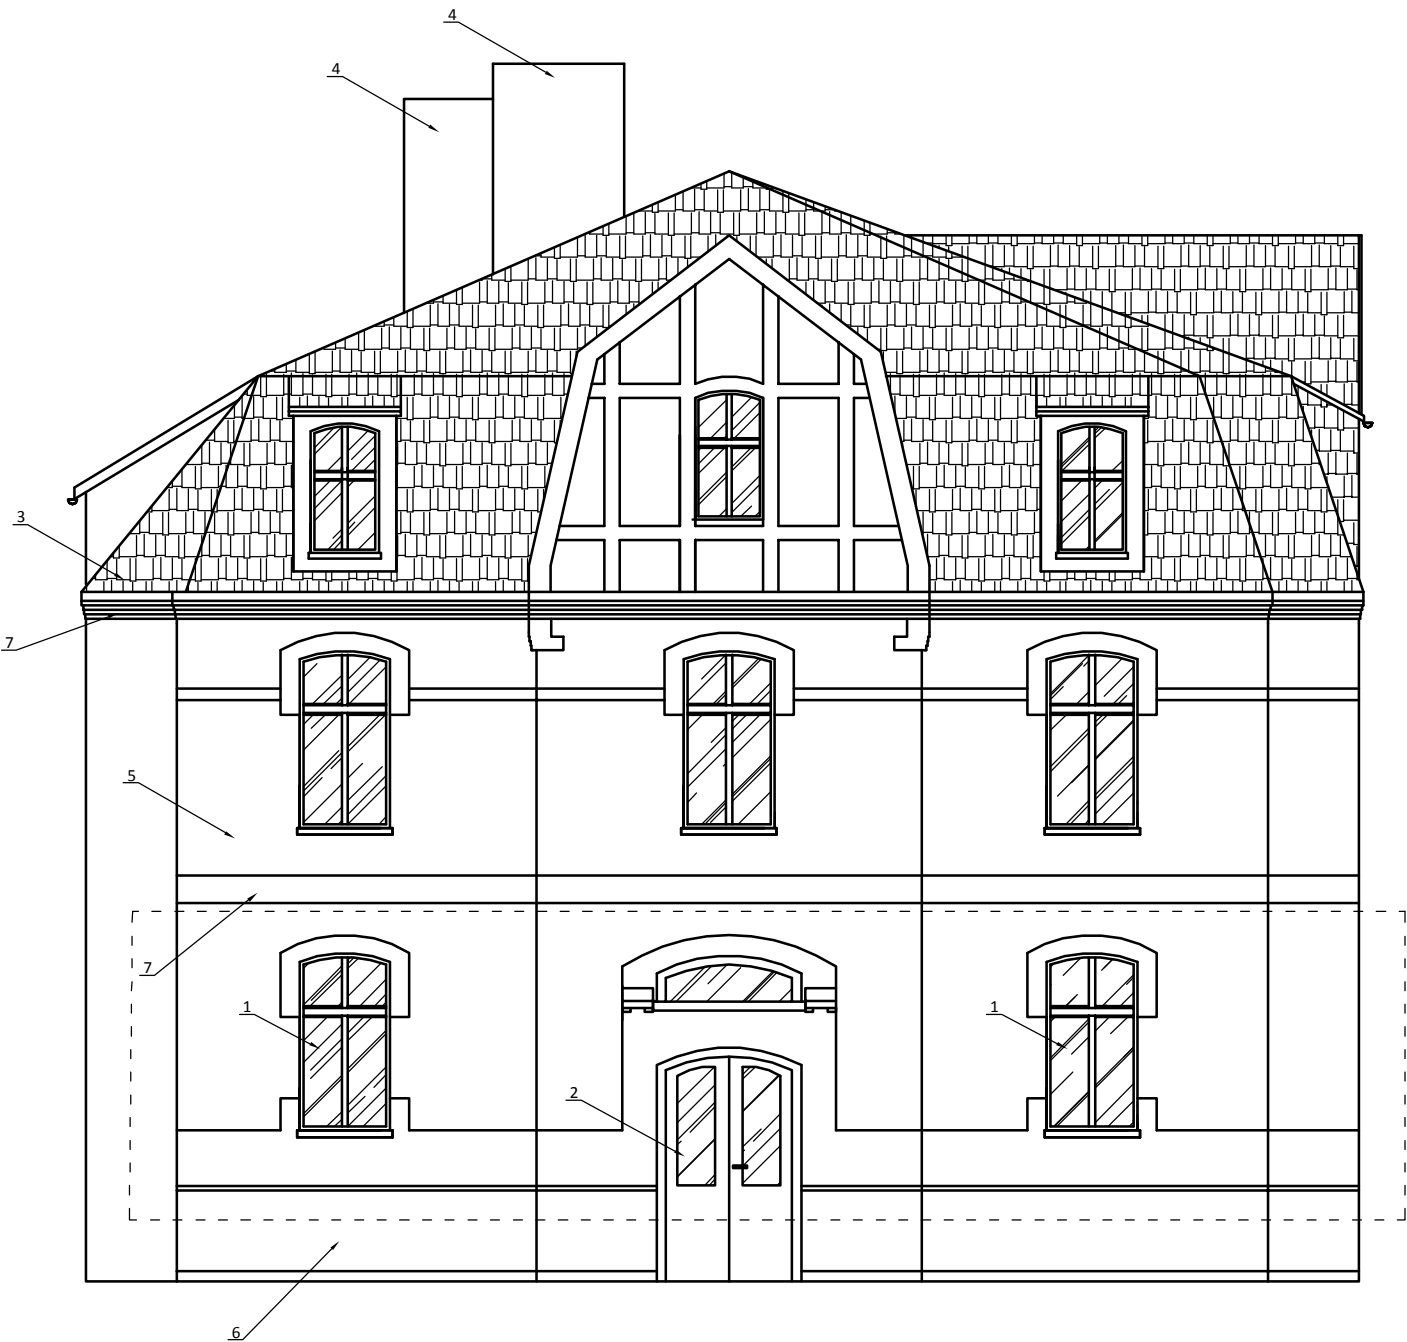

OZNACZENIA:

1. Okna do renowacji - opalenie, szpachlowanie, wymiana zbitych szyb, malowanie farbą olejną.
 2. Drzwi zewnętrzne drewniane do renowacji - opalenie, szpachlowanie, malowanie lakierobejcą kolor TEK, Sadolin Extra.
 3. Istniejące pokrycie dachu - dachówka karpiówka, kolor ceglasty pozostające bez zmian.
 4. Istniejące kominy - ceglane, kolor ceglasty pozostające bez zmian.
 5. Istniejąca elewacja - tynk cem-wap., kolor biały pozostająca bez zmian.
 6. Istniejąca elewacja - cokół z cegły, kolor czerwony pozostająca bez zmian.
 7. Istniejąca elewacja - gzymsy z cegły, kolor czerwony pozostająca bez zmian.
- Zakres opracowania

Nazwa tematu:	PRZEBUDOWA BUDYNKU BYŁEJ DYREKCJI SZPITALA WRAZ Z REMONTEM	NR RYS.
Tytuł rysunku:	ELEWACJA PÓŁNOCNA PROJEKTOWANA	P-2
Lokalizacja inwestycji:	KROŚNICE, DZ. NR 506/27 AM-1 OBRĘB KROŚNICE	
Nazwa i adres inwestora:	Gmina Krośnice, ul. Sportowa 4, 56-320 Krośnice	
BRANŻA	PROJEKTANT	PODPIS
Konstrukcja	KONRAD ZMUDA NR UPR. 9/DOŚ/11	
Sprawdzający	PIOTR KOŃSKI NR UPR. WKP/0051/POOK/06	
Asystent proj.	TOMASZ KRÓL	
		Data:
		Skala: