


ELEWACJA ZACHODNIA

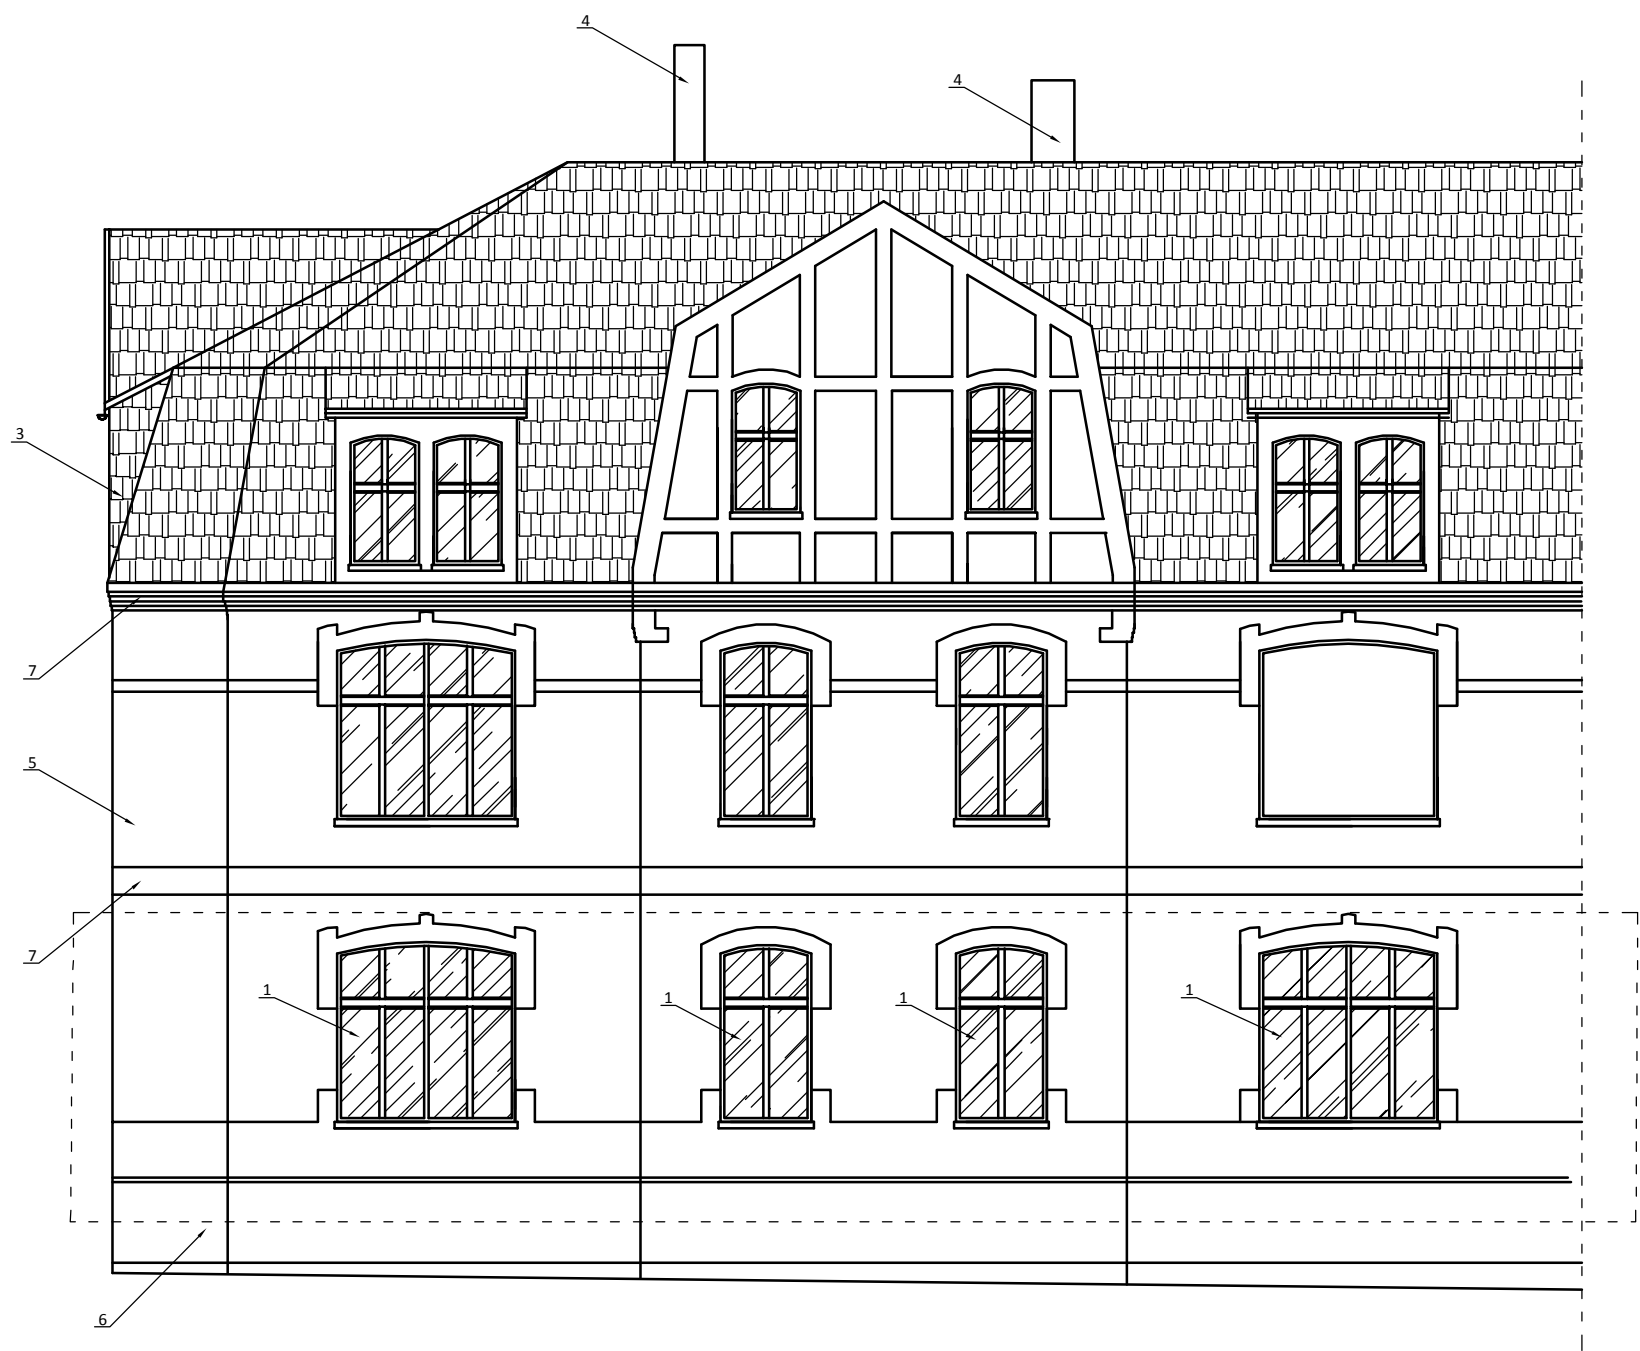

OZNACZENIA:

- 1. Okna do renowacji - opalenie, szpachlowanie, wymiana zbitych szyb, malowanie farbą olejną.
- 2. Drzwi zewnętrzne drewniane do renowacji - opalenie, szpachlowanie, malowanie lakierobejcą kolor TEK, Sadolin Extra.
- 3. Istniejące pokrycie dachu - dachówka karpiówka, kolor ceglasty pozostające bez zmian.
- 4. Istniejące kominy - ceglane, kolor ceglasty pozostające bez zmian.
- 5. Istniejąca elewacja - tynk cem-wap., kolor biały pozostająca bez zmian.
- 6. Istniejąca elewacja - cokół z cegły, kolor czerwony pozostająca bez zmian.
- 7. Istniejąca elewacja - gzymsy z cegły, kolor czerwony pozostająca bez zmian.
- - - - - Zakres opracowania

Nazwa tematu:	PRZEBUDOWA BUDYNKU BYŁEJ DYREKCJI SZPITALA WRAZ Z REMONTEM		NR RYS. P-3
Tytuł rysunku:	ELEWACJA ZACHODNIA PROJEKTOWANA		
Lokalizacja inwestycji:	KROŚNICE, DZ. NR 506/27 AM-1 OBRĘB KROŚNICE		
Nazwa i adres inwestora:	Gmina Krośnice, ul. Sportowa 4, 56-320 Krośnice		
BRANŻA	P R O J E K T A N T		P O D P I
Konstrukcja	KONRAD ZMUDA NR UPR. 9/DOŚ/11		
Sprawdzający	PIOTR KOŃSKI NR UPR. WKP/0051/POOK/06		
Asystent proj.	TOMASZ KRÓŁ		
		Data:	Skala: