




Obszar, na którym prognozowane przedsięwzięcia wprowadzą niewielkie uciążliwości:
Teren zabudowy zagrodowej.

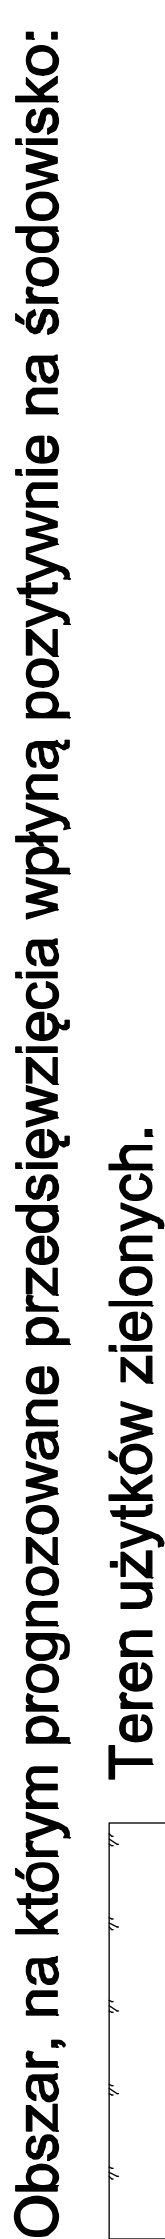

1. NASTĘPUJĄCE OZNACZENIA GRAFICZNE SĄ OBOWIĄZUJĄCYMI USTALENIAMI PLANU:




OBSZAR OPRACOWANIA PLANU ZNAJDUJE SIĘ W CAŁOŚCI W GRANICACH:

- PARKU KRAJOBRAZOWEGO "DOLINA BARYCZY"
- OBSZARU SPECJALNEJ OCHRONY PTAKÓW NATURA 2000 "DOLINA BARYCZY" (PLH020001)

- - OBSZARU OCHRONY SIEDLISK NATURA 2000 "OSTOJA NAD BARYCZĄ"
(PLH020041)

- # - OBSZAR I TEREN GÓRNICZEGO "WIERZCHOWICE"

2.2. NASTĘPUJĄCE OZNACZENIA GRAFICZNE NIE SĄ OBOWIĄZUJĄCYMI USTALENIAMI PLANU I MAJĄ CHARAKTER INFORMACYJNY:

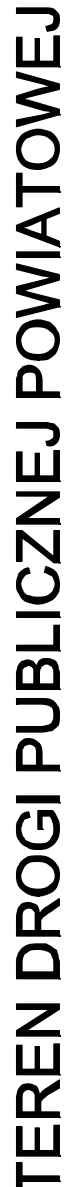

Pracownia Projektowa Eko-Plan
ul. Krynicka 8/2, 50-555 Wrocław

Prognoza oddziaływania na środowisko do miejscowego planu zagospodarowania przestrzennego na obszarze Gminy Krośnice,

Skala
1:1000

autorzy: mgr inż. Grzegorz Jaskóła
mgr inż. Joanna Jaskóła