



MIEJSCOWY PLAN ZAGOSPODAROWANIA PRZESTRZENNEGO NA OBSZARZE GMINY KROŚNICE, OBEJMUJĄCEGO SWOIMI GRANICAMI DZIAŁKĘ O NR EWID. 29/2 OBRĘB BUKOWICE



CZĘŚĆ GRAFICZNA

ZAŁĄCZNIK NR 1
DO UCHWAŁY NR / /2025
RADY GMINY KROŚNICE
Z DNIA 2025 r.

ul. Kubrycka - droga klasy dojazdowej
w ciągu drogi powiatowej nr 1452 D

0 10 20 30 40 50 100

SKALA 1:1000

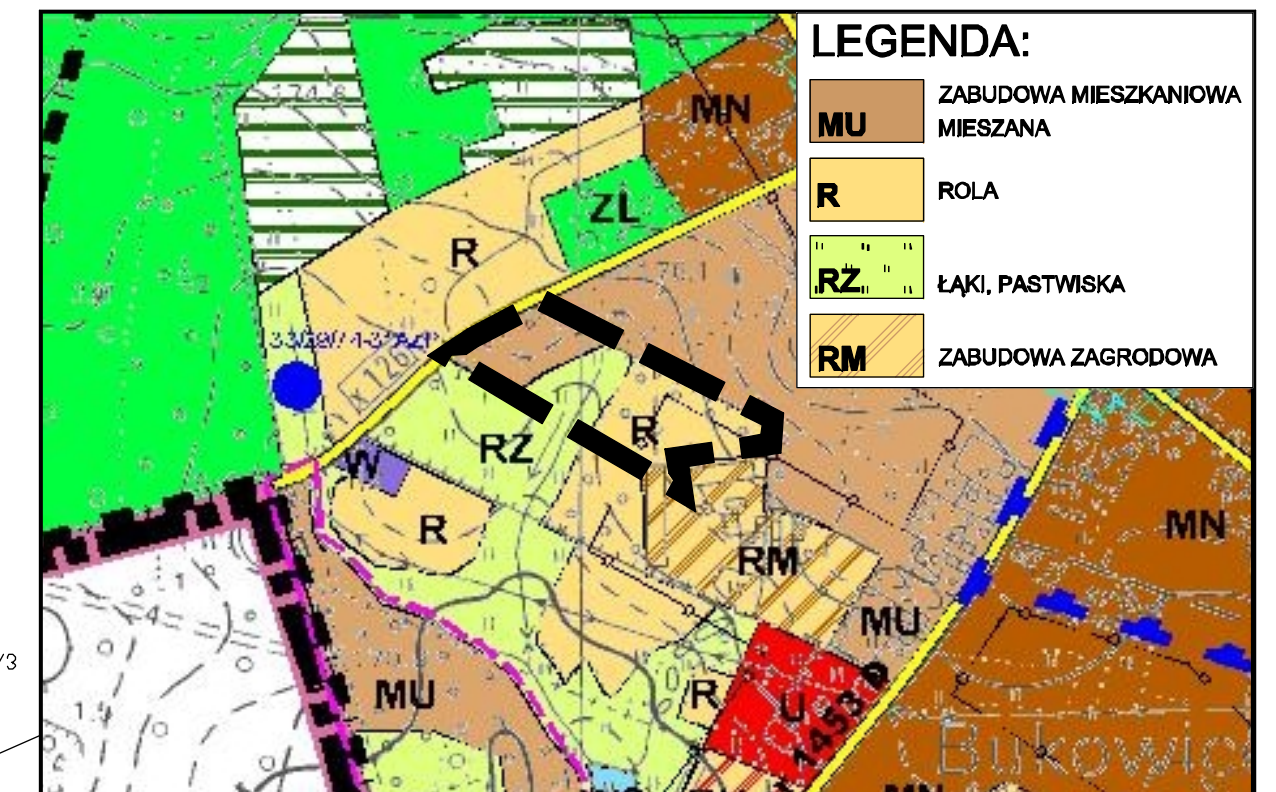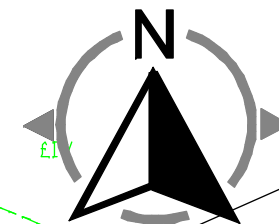

Wyrys ze studium uwarunkowań i kierunków
zagospodarowania przestrzennego Gminy Krośnice,
wraz z jego późniejszymi zmianami

Pracownia Projektowa Eko-Plan
ul. Krynicka 8/2, 50-555 Wrocław



Miejscowy plan zagospodarowania przestrzennego
na obszarze Gminy Krośnice, obejmującego
swoimi granicami działkę o nr ewid. 29/2
obręb Bukowice

Skala
1:1000

autorzy: mgr inż. Grzegorz Jaskóła
mgr inż. Joanna Jaskóła

LEGENDA:

1. OZNACZENIA GRAFICZNE BĘDĄCE OBOWIĄZUJĄCYMI
USTALENIAMI PLANU:

GRANICA OBSZARU OBJĘTEGO PLANEM

LINIE ROZGRANICZAJĄCE TERENY O RÓŻNYM
PRZEZNACZENIU LUB RÓŻNYCH ZASADACH
ZAGOSPODAROWANIA

MN TERENY ZABUDOWY MIESZKANIOWEJ
JEDNORODZINNEJ

KR TEREN KOMUNIKACJI DROGOWEJ
WEWNĘTRZNEJ

RN TEREN ROLNICTWA Z ZAKAZEM
ZABUDOWY

RZM TEREN ZABUDOWY ZAGRODOWEJ

NIEPRZEKRACZALNA LINIA ZABUDOWY

OKREŚLENIE USYTUOWANIA LINII ZABUDOWY

2. NASTĘPUJĄCE OZNACZENIA GRAFICZNE NIE SĄ OBOWIĄZUJĄCYMI
USTALENIAMI PLANU I MAJĄ CHARAKTER INFORMACYJNY:

GRANICA OBSZARU POŁOŻONEGO W OBRĘBIE
GZWP 303 PRADOLINA BARYCZ – GŁOGÓW (E)

RN

RZM

Mapa zasadnicza w postaci wektorowej, pochodząca
z państwowego zasobu geodezyjnego i kartograficznego:
Starosta Milicki, ul. Wojska Polskiego 38, Milicz
Licencja nr GK.6642.581.2024_0213_P