



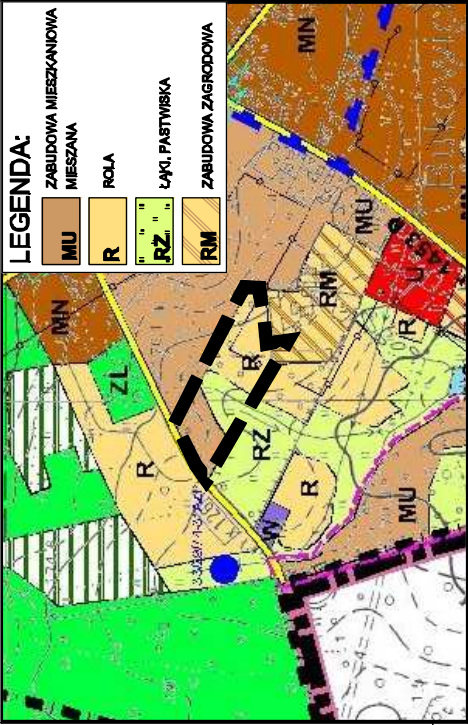


MIEJSCOWY PLAN ZAGOSPODAROWANIA PRZESTRZENNEGO NA OBSZARZE
GMINY KROŚNICE, OBEJMUJĄCEGO SWOIMI GRANICAMI DZIAŁKĘ
O NR EWID. 29/2 OBRĘB BUKOWICE

CZĘŚĆ GRAFICZNA

ul. Kubrycka - droga klasy dojazdowej
w ciągu drogi powiatowej nr 1452 D

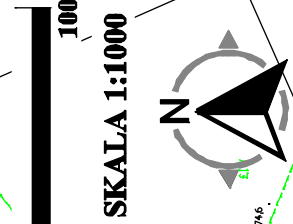

Wyrys ze studium uwarunkowań i kierunków
zagospodarowania przestrzennego Gminy Krośnice,
wraz z jego późniejszymi zmianami

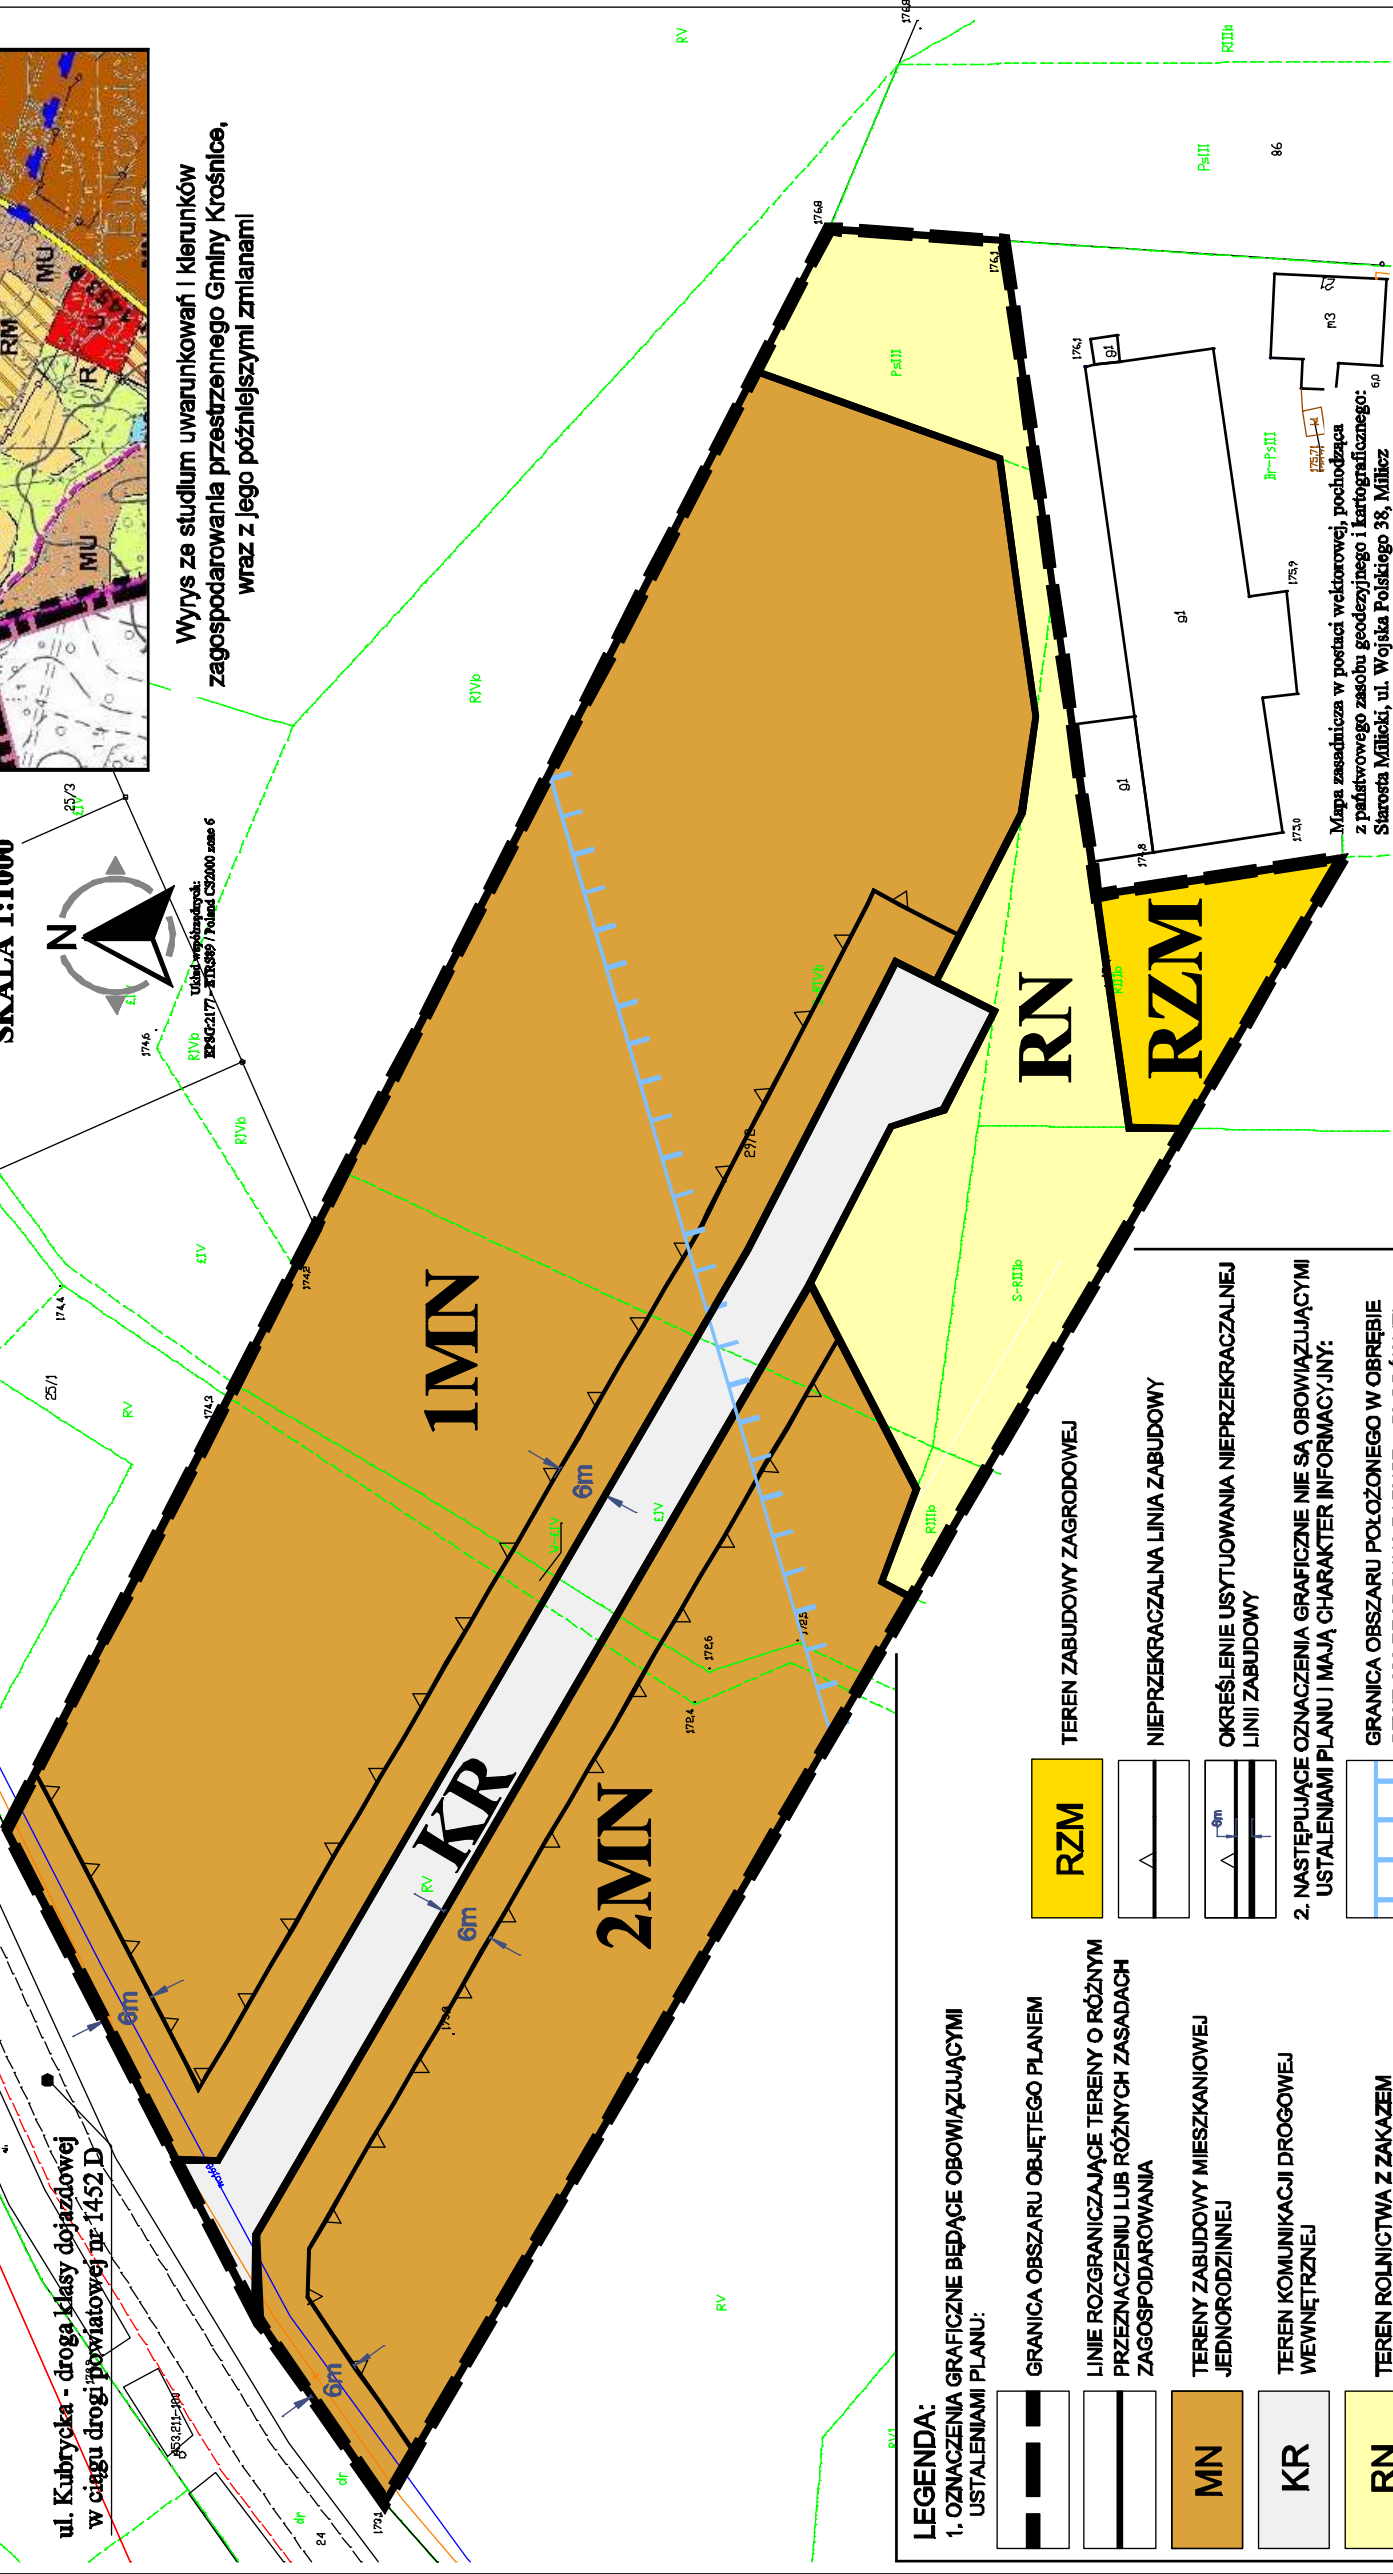

	GRANICA OBSZARU OBJĘTEGO PLANEM
	LINIE ROZGRANICZAJĄCE TERENY O RÓŻNYM PRZEZNACZENIU LUB RÓŻNYCH ZASADACH ZAGOSPODAROWANIA
	TERENY ZABUDOWY MIESZKANIOWEJ JEDNORODZINNEJ
	TEREN KOMUNIKACJI DROGOWEJ WEWNĘTRZNEJ
	TEREN ROLNICTWA Z ZAKAZEM ZABUDOWY

	TEREN ZABUDOWY ZAGRODOWEJ
	NIEPRZEKROCZALNA LINIA ZABUDOWY
	OKREŚLENIE USYTUOWANIA NIEPRZEKROCZALNEJ LINII ZABUDOWY

2. NASTĘPUJĄCE OZNACZENIA GRAFICZNE NIE SĄ OBOWIĄZUJĄCYMI
USTALENIAMI PLANU I MAJĄ CHARAKTER INFORMACYJNY:

GRANICA OBSZARU POŁOŻONEGO W OBRĘBIE
GZWP 303 PRADOLINA BARYCZ - GŁOGÓW (E)

Mapa zasadnicza w postaci wektorowej, pochodząca
z państwowego zasobu geodezyjnego i kartograficznego:
Starosta Miłki, ul. Wojska Polskiego 38, Miłki
Licencja nr GK.6642.581.2024_0213_P