




MIEJSCOWY PLAN ZAGOSPODAROWANIA PRZESTRZENNEGO NA OBSZARZE
GMINY KROŚNICE, OBEJMUJĄCEGO SWOIMI GRANICAMI DZIAŁKI O NR EWID.
417, 418 I CZĘŚĆ DZIAŁKI O NR EWID. 427 OBRĘB BUKOWICE

CZĘŚĆ GRAFICZNA

0 5 10 20 30 40 50
SKALA 1:1000



Układ współrzędnych:
EPSG:2177 - STR89 / Poland CS2000 zone 6

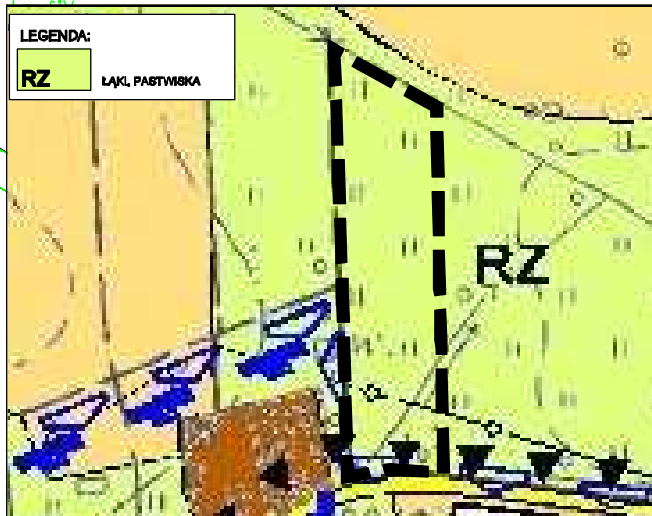

Wrys ze studium uwarunkowań i kierunków
zagospodarowania przestrzennego Gminy Krośnice,
wraz z jego późniejszymi zmianami

LEGENDA:

1. OZNACZENIA GRAFICZNE BĄDĄCE OBOWIĄZUJĄCYMI USTALENIAMI
PLANU:

- | | |
|--|---|
| | GRANICA OBSZARU OBJĘTEGO PLANEM |
| | LINIE ROZGRANICZAJĄCE TERENY O RÓŻNYM PRZEZNACZENIU LUB RÓŻNYCH ZASADACH ZAGOSPODAROWANIA |
| | RN
TEREN ROLNICTWA Z ZAKAZEM ZABUDOWY |
| | RZM
TERENY ZABUDOWY ZAGRODOWEJ |
| | WS
TEREN WÓD POWIERZCHNIOWYCH ŚRÓDLĄDOWYCH |
| | NIEPRZEKACZALNE LINIE ZABUDOWY |
| | OKREŚLENIE USYTUOWANIA NIEPRZEKACZALNEJ LINII ZABUDOWY |
| | GRANICA PARKU KRAJOBRAZOWEGO "DOLINA BARYCZY" |
| | STREFA ZIELENI NADWODNEJ W OTOCZENIU CIEKU WODNEGO |

Mapa zasadnicza w postaci wektorowej, pochodząca z państwowego zasobu
geodezyjnego i kartograficznego: Starosta Miłicki, ul. Wojska Polskiego 38, Miłicz
Licencja nr GK.6642.799.2024_0213_P