

MAPA DO CELÓW PROJEKTOWYCH
SKALA 1:500
Sekcja mapy: 6.157.16.14.4.3

Identyfikator i nazwa jednostki ewidencyjnej:
021302_2, Krośnice
Identyfikator i nazwa obrębu ewidencyjnego :
021302_2,0016 Stara Huta
Układ współrzędnych prostokątnych płaskich 2000/18
Układ wysokości: Kronsztad 86
Mapę sporządził: Bogdan Laszuk
Świadectwo nadania uprawnień zawodowych nr 12409
Data opracowania mapy 29.05.2016

Nie badano księgi wieczystej pod kątem obciążenia służebnościami gruntowymi

----- oznaczenie granic obszaru będącego przedmiotem aktualizacji


Nazwa podmiotu wykonującego mapę

"GEO - MAP"
Bogdan Laszuk
53-333 WROCLAW, Powstańców St. 54/71
Biuro Geodezji 56-300 Milicz, ul. Ogrodowa 1
tel./fax 71 38 31 248, kom. 602 348 277
NIP/899-104-98-78 REGON 930093496

Imię i nazwisko sporządzającego mapę

GEODETA UPRAWNIONY
Bogdan Laszuk

świadectwo nr 12409 do wykonywania samodzielnych funkcji w dziedzinie geodezji i kartografii w zakresie:
1. Geodezyjne pomiary sytuacyjne - wysokościowe realizacyjne i inwentaryzacyjne
2. Rozgraniczanie i podział nieruchomości (gruntów) oraz sporządzanie dokumentacji do celów prawnych

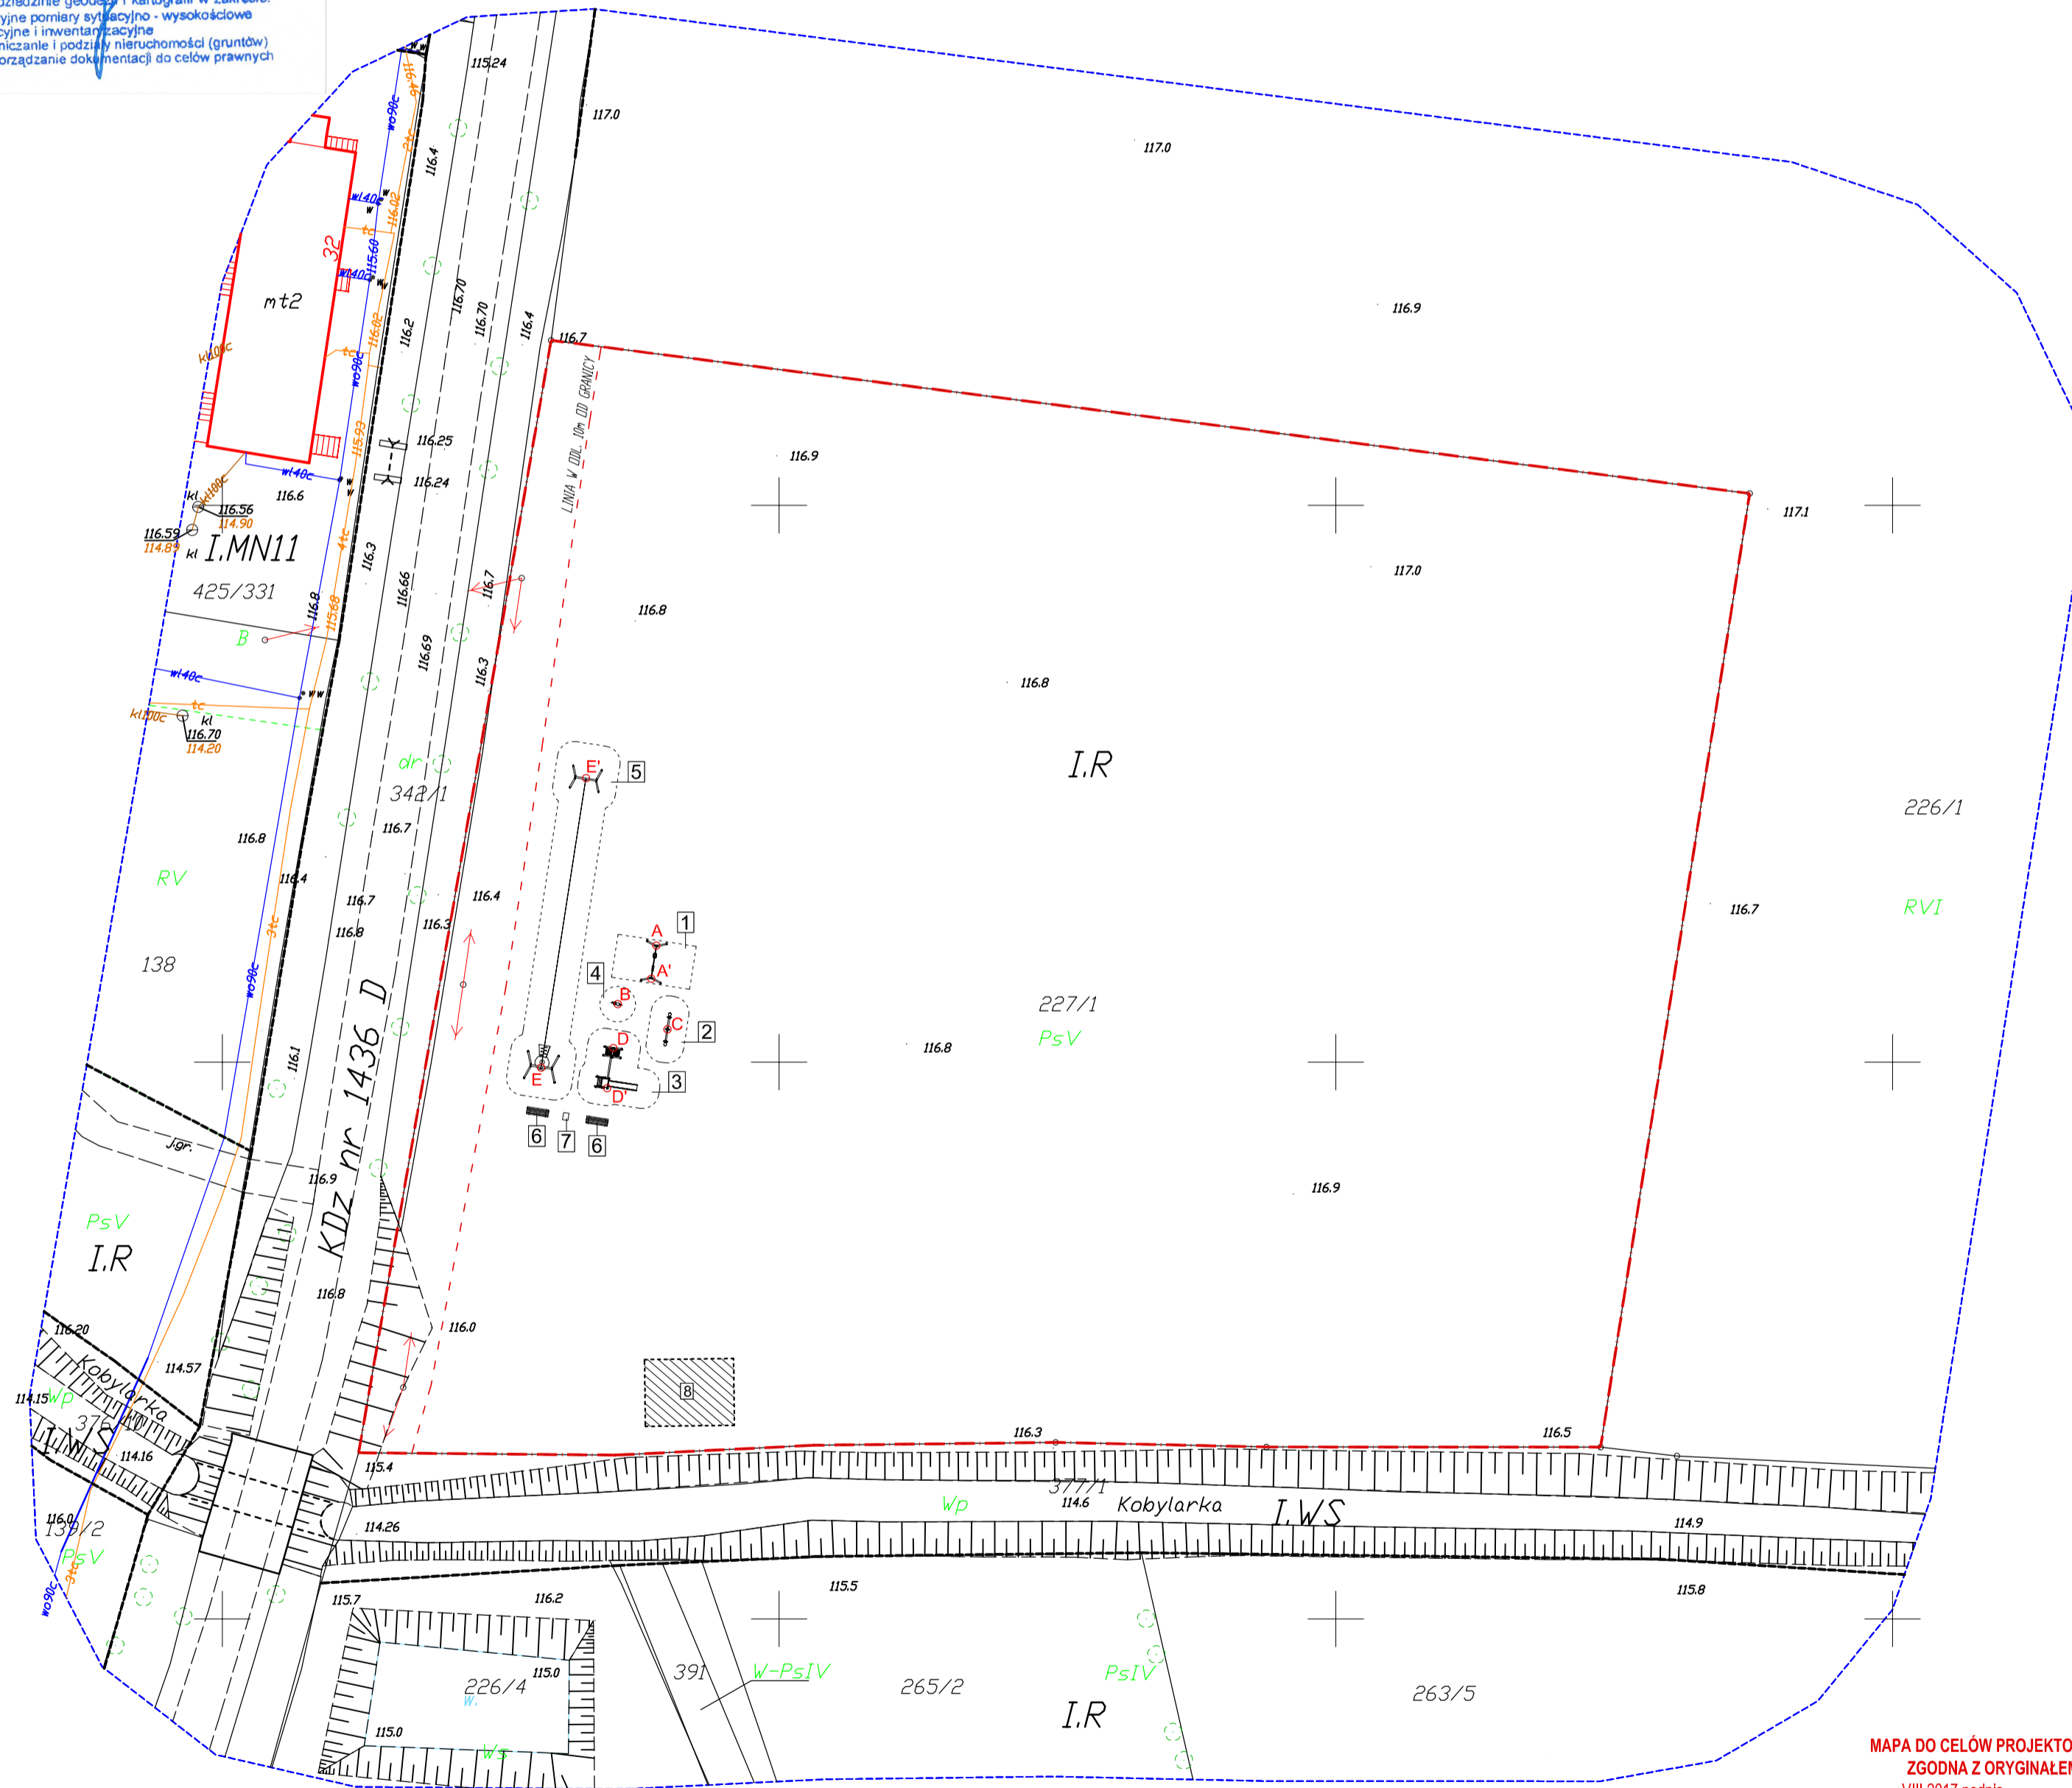

MAPA DO CELÓW PROJEKTOWYCH
ZGODNA Z ORYGINAŁEM
VIII.2017 podpis

| Nr | Współrzędne | |
|----|-------------|------------|
| | X | Y |
| A | 5707160.47 | 6465838.98 |
| A' | 5707157.49 | 6465838.52 |
| B | 5707155.20 | 6465835.51 |
| C | 5707152.94 | 6465839.98 |
| D | 5707151.26 | 6455489.71 |
| D' | 5706273.30 | 6465835.52 |
| E | 5707149.50 | 6465828.84 |
| E' | 5707175.50 | 6465832.46 |

LEGENDA:

- Strefa bezpieczna
- Granica działki

1. Urządzenie zabawowe "Huśtawka podwójna"
2. Urządzenie zabawowe "Huśtawka wagowa"
3. Zestaw zabawowy
4. Urządzenie zabawowe "Bujak sprężynowy"
5. Zjazd linowy
6. Ławki
7. Śmietnik
8. Planowana wiata wg. odrębnego opracowania

Podświadczam, że niniejszy dokument został opracowany w wyniku prac geodezyjnych i kartograficznych, których rezultaty zawiera operat techniczny wpisany do ewidencji materiałów państwowego zasobu geodezyjnego i kartograficznego

Organ prowadzący państwowy zasob geodezyjny i kartograficzny
IDENTYFIKATOR EWIDENCYJNY MATERIAŁU ZASOBU OPERATU TECHNICZNEGO
DATA WPISANIA OPERATU TECHNICZNEGO DO EWIDENCJI MATERIAŁÓW ZASOBU

STAROSTA MILICKI
A0213.2017.583
10.07.2017

Imię, nazwisko i podpis osoby reprezentującej organ
Z up. STAROSTY
Monika Furkał

| | | | |
|---|----------------------------|---|---------------|
| JEDNOSTKA PROJEKTOWA PROJEKTOWANIE I OBSŁUGA INWESTYCYJ Damian Łabarczuk, ul. Sportowa 2/5, 56-320 Krośnice, Tel. 609 880 639 | | | |
| INWESTOR Gmina Krośnice ul. Sportowa 2/5, 56-320 Krośnice | | | |
| INWESTYCJA Budowa obiektów małej architektury | | | |
| ADRES dz. nr 227/1, AM 1, obręb Stara Huta, gmina Krośnice | | | |
| BRANŻA Architektura | | | |
| PROJEKTOWAŁ inż. Janina Pilceka | NR OPRACOWANIA 77894/UW | TYTUŁ RYSUNKU 5707050.00 PLAN USYTUOWANIA | NR RYS P-1 |
| DATA VII 2017 | SKALA 1:500 | WSZELKIE PRAWA ZASTRZEŻONE. REPRODUCTION WITHOUT PERMISSION IS PROHIBITED | |