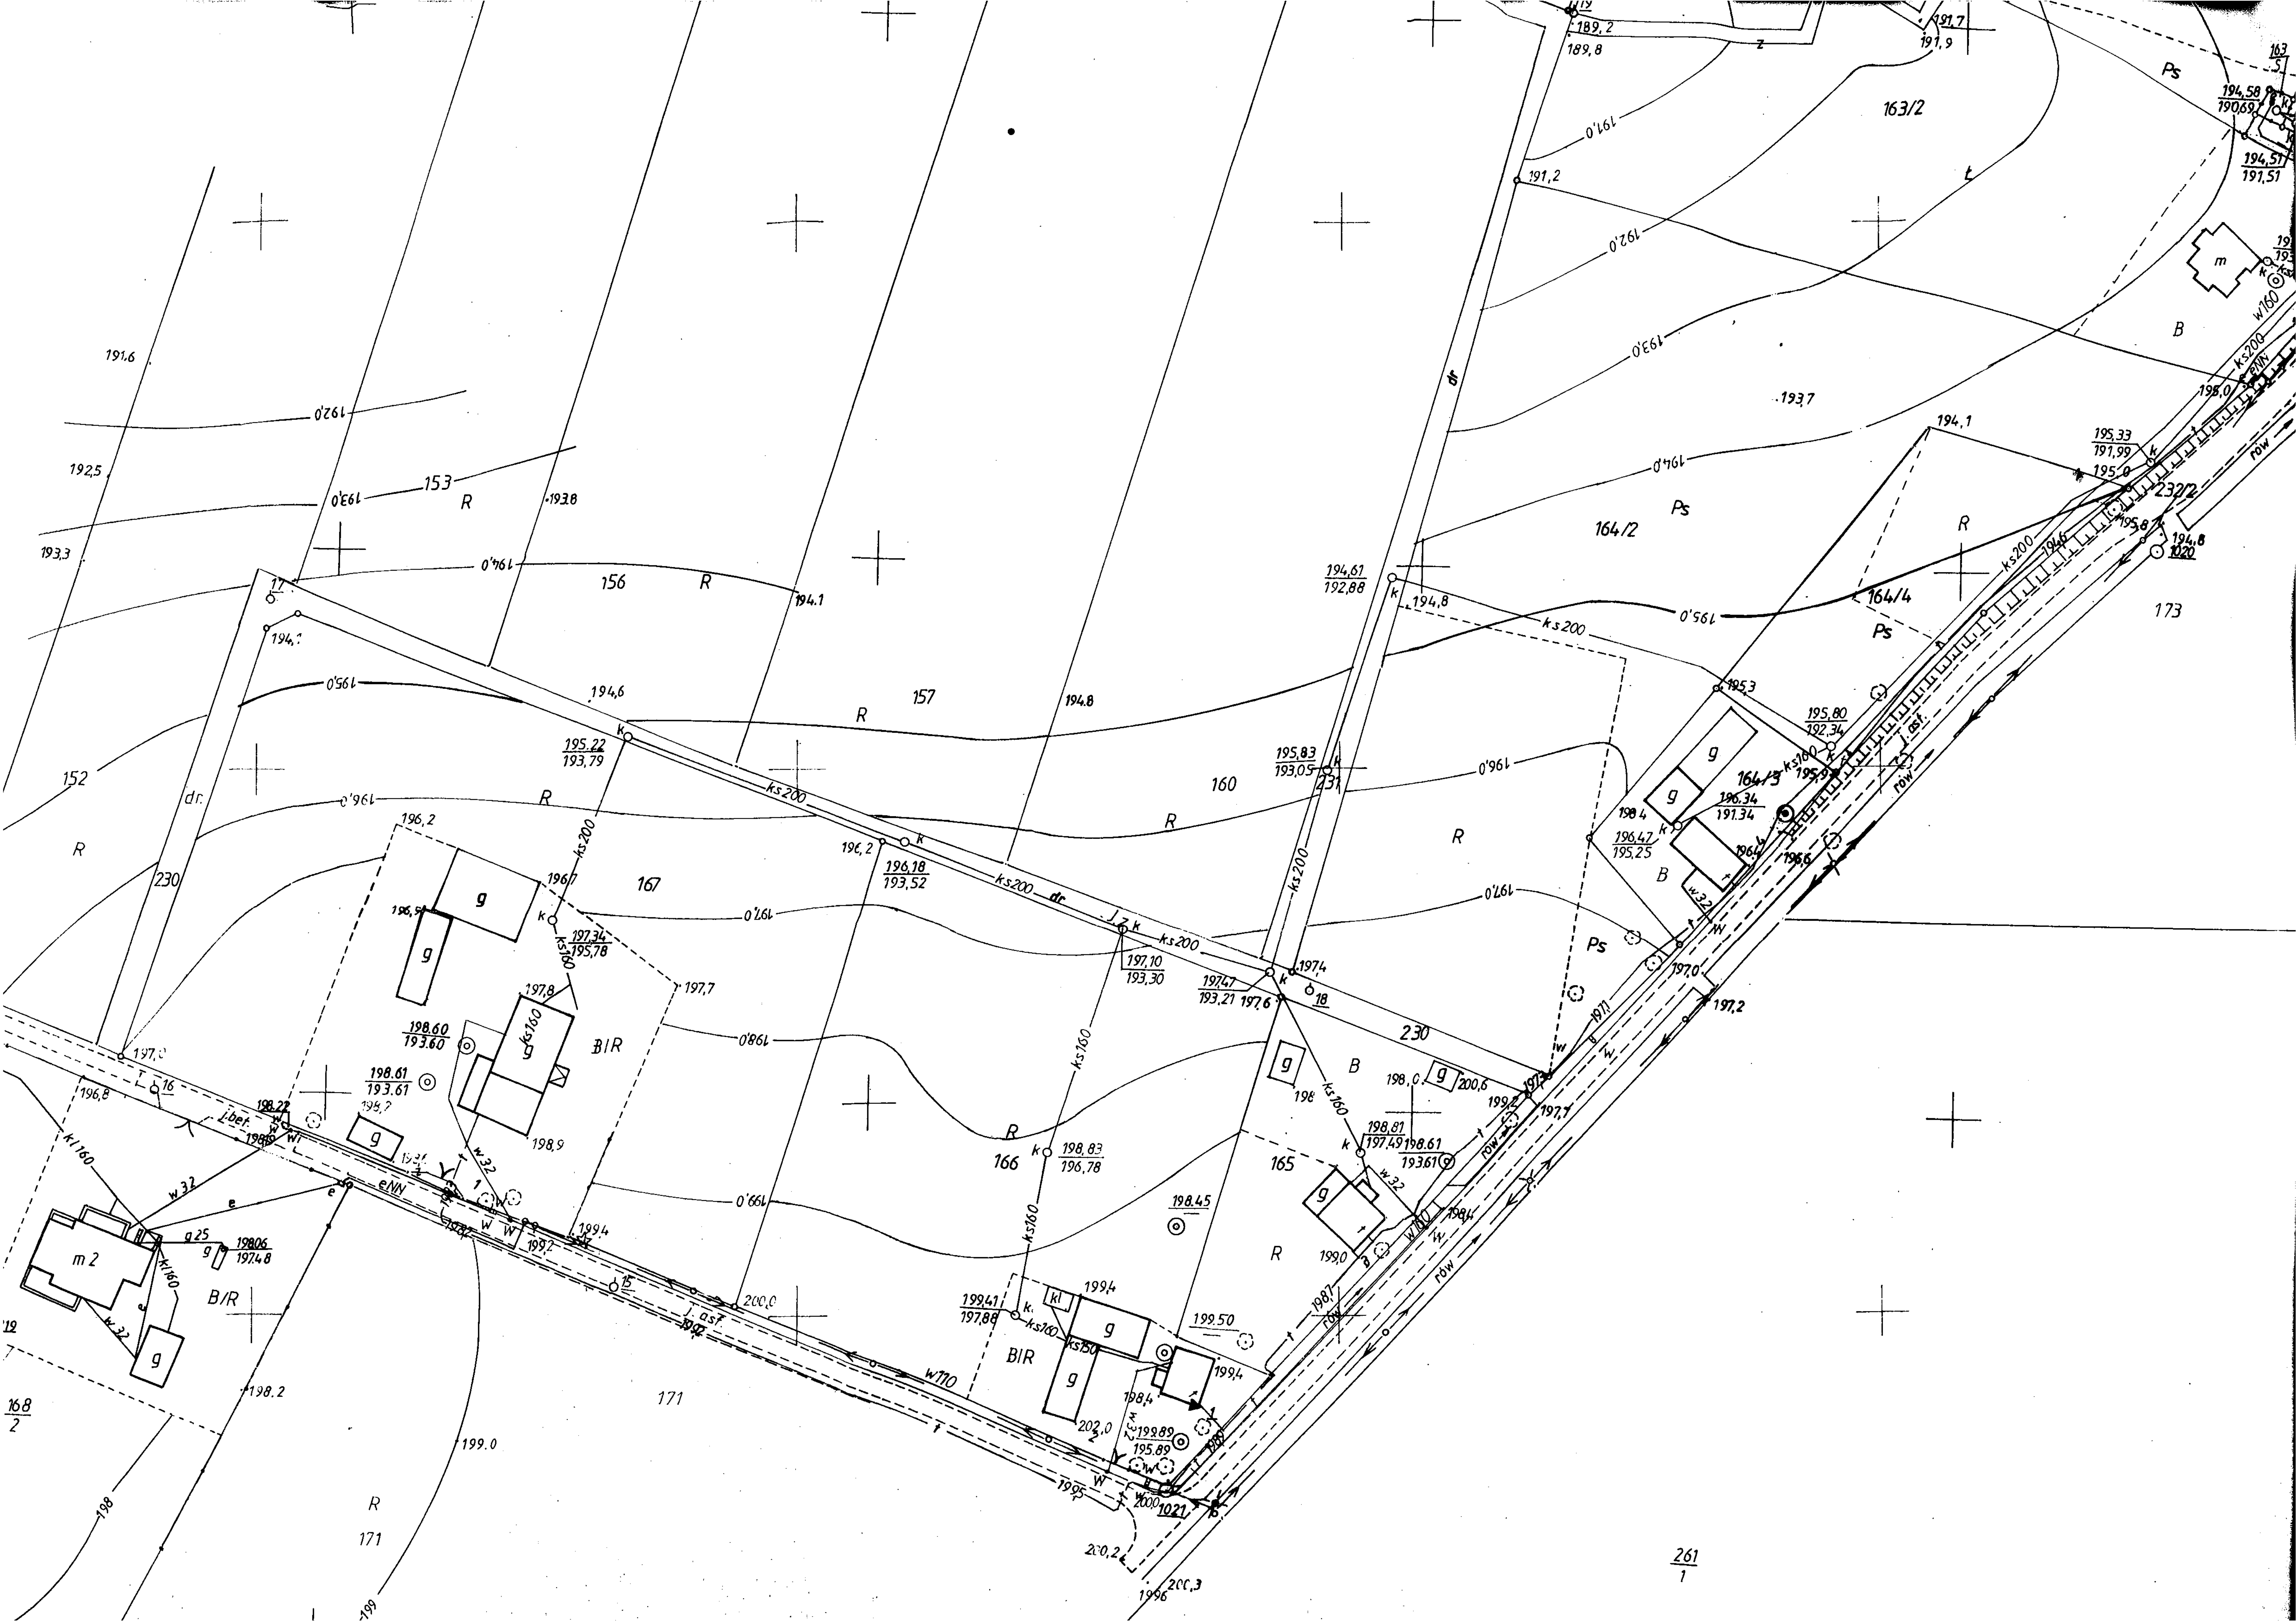

153
156
157
152
160
167
166
165
163/2
164/2
164/4
164/3
232/2
173
171
230
261
1
168
2
R
Ps
B
B/R
dr.
ks200
ks160
w32
w160
w110
eNN
row
asf.
g
m
m2
kl
1020
1021
191,6
192,5
193,3
193,8
194,1
194,6
194,8
196,2
196,7
197,7
197,8
198,9
199,0
199,4
200,0
200,6
202,0
200,2
200,3
189,8
191,2
193,7
194,8
195,3
195,22
193,79
196,18
193,52
197,10
193,30
197,47
193,21
194,61
192,88
195,83
193,05
195,80
192,34
196,34
191,34
196,47
195,25
195,33
191,99
194,58
190,69
194,51
191,51
197,34
195,78
198,60
193,60
198,61
193,61
198,83
196,78
198,81
197,49
199,41
197,88
199,89
195,89
198,45
199,50
198,06
197,48