




MIEJSCOWY PLAN ZAGOSPODAROWANIA PRZESTRZENNEGO NA OBSZARZE GMINY KROŚNICE,  
OBEJMUJĄCEGO SVOIMI GRANICAMI DZIAŁKI O NR EWID. 157 I 145/3 OBR. DĄBROWA

RYСУNEK PLANU

ZALĄCZNIK NR 2  
DO UCHWAŁY NR / /2021  
RADY GMINY KROŚNICE  
Z DNIA 2021 r.




Wrys ze studium uwarunkowań i kierunków  
zagospodarowania przestrzennego Gminy Krośnice  
(Uchwała nr XIII/98/08 z dnia 23 kwietnia 2008 r.)

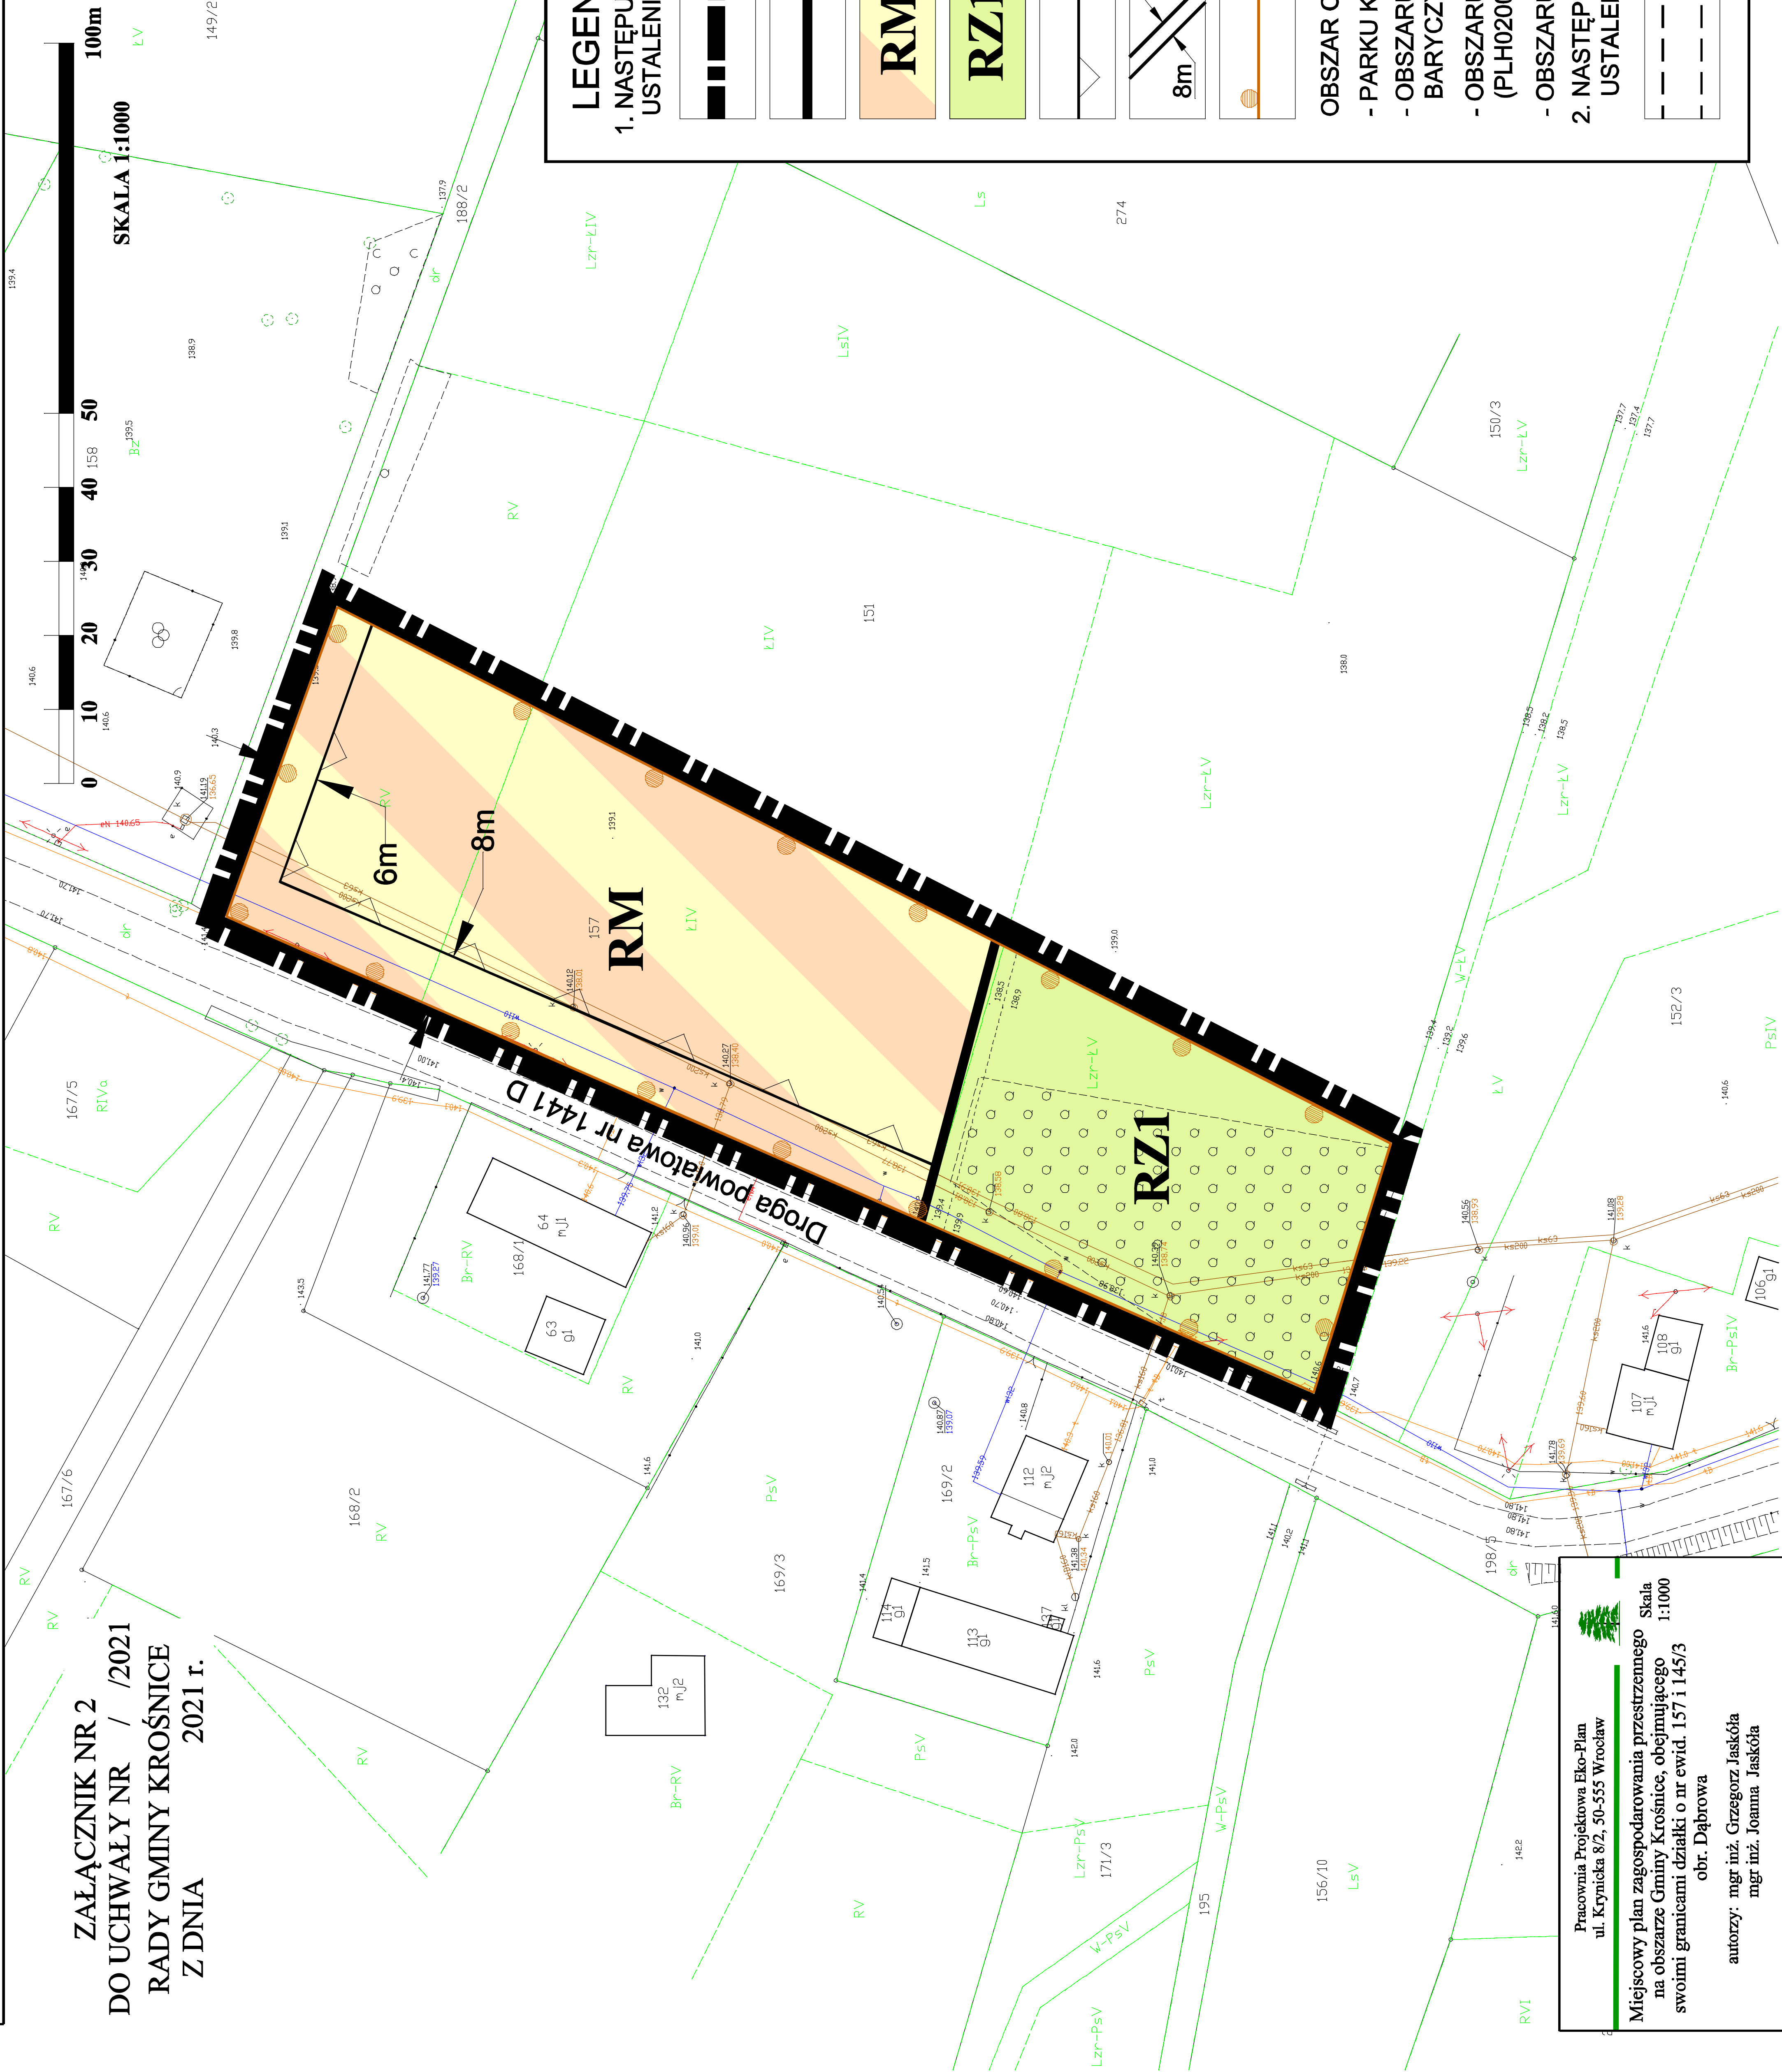


LEGENDA:


1. NASTĘPUJĄCE OZNACZENIA GRAFICZNE SĄ OBOWIĄZUJĄCYMI  
USTALENIAMI PLANU:

 

GRANICA OBSZARU OBJĘTEGO PLANEM

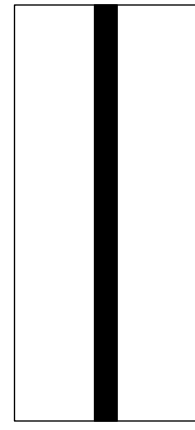


LINIE ROZGRANICZAJĄCE TERENY O RÓŻNYM  
PRZEZNACZENIU I RÓŻNYCH ZASADACH  
ZAGOSPODAROWANIA

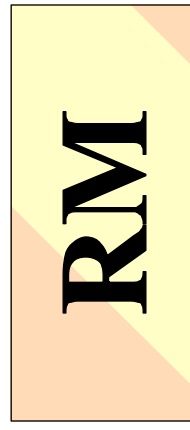


TEREN ZABUDOWY ZAGRODOWEJ




TEREN UŻYTKÓW ZIELONYCH

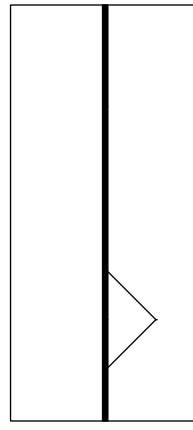

NIEPRZEKRACZALNA LINIA ZABUDOWY

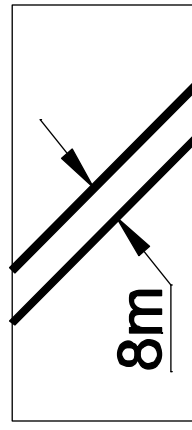

OKREŚLENIE USYTUOWANIA LINII ZABUDOWY

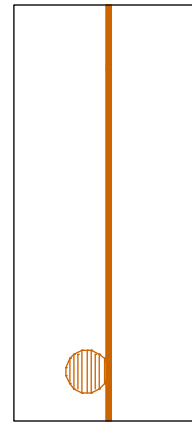

GRANICA STREFY "B" OCHRONY KONSERWATORSKIEJ

OBSZAR OPRACOWANIA PLANU ZNAJDUJE SIĘ W CAŁOŚCI W GRANICACH:


- PARKU KRAJOBRAZOWEGO "DOLINA BARYCZY"

- OBSZARU SPECJALNEJ OCHRONY PTAKÓW NATURA 2000 "DOLINA  
BARYCZY" (PLH020001)

- OBSZARU OCHRONY SIEDLISK NATURA 2000 "OSTOJA NAD BARYCZĄ"  
(PLH020041)

- OBSZARU I TERENU GÓRNICZEGO "WIERZCHOWICE"

2. NASTĘPUJĄCE OZNACZENIA GRAFICZNE NIE SĄ OBOWIĄZUJĄCYMI  
USTALENIAMI PLANU I MAJĄ CHARAKTER INFORMACYJNY:

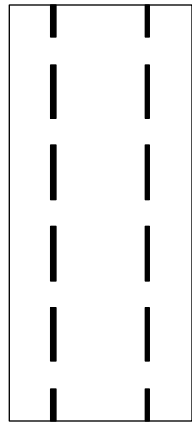

TEREN DROGI PUBLICZNEJ POWIATOWEJ